

Landkreis: Breisgau-Hochschwarzwald
 Gemeinde: Müllheim
 Gemarkung: Müllheim
 Maßstab: 1:500

Lageplan-zeichnerischer Teil
 zum Bauantrag (§4 LBOVVO)
 Seite 2 - Detail



Stellplatzflächen: siehe Anlage Gestattungsvertrag dem Land Baden-Württemberg und der Stadt Müllheim.

Baurechtlich genehmigt

Müllheim, 28. MRZ. 2021



Gemeindevorstand
 Müllheim Gudenweiler
 79379 Müllheim
 Baurechtsbehörde

Unterirdische Leitungen sind nicht dargestellt.

Müllheim, den 12.05.2020
 Auszug aus dem Liegenschaftskataster und
 Einzeichnungen nach §4 Abs.3 und 4 LBOVVO

Ingenieurbüro f. Vermessungstechnik
 Dipl.-Ing. (FH) Karl-Friedrich WEBER
 Nußbaumallee 5 79379 Müllheim
 Tel.: 07631/1770-0 Fax: -17
 info@weber-vermessung.de
 www.weber-vermessung.de

Der Planverfasser (§43 LBO)

Sachverständiger n. §5 Abs.3 LBOVVO

Dieser Plan ist urheberrechtlich geschützt. Bei Weiterverwendung - auch auszugsweise - ist das Ingenieurbüro K.-F. Weber als Urheber auf dem Plan zu vermerken.

Landkreis: Breisgau-Hochschwarzwald
 Gemeinde: Müllheim
 Gemarkung: Müllheim
 Maßstab: 1:500

Abstandsflächenplan
 Baurechtlich genehmigt

Müllheim 25. MRZ. 2021

Gemeindeverwaltungsverband
 Müllheim-Badenweiler
 7579 Müllheim
 Baurechtsbehörde

ABSTANDSFLÄCHENBERECHNUNG

$A1 = (6,55 + 8,36) / 2 \times 0,4 = 2,98m$
 $A2 = (6,99 + 8,66) / 2 \times 0,4 = 3,13m$

Stellplatzflächen: siehe Anlage Gestattungsvertrag
 dem Land Baden-Württemberg und der Stadt Müllheim.



■ = Abstandsfläche nach §5 LBO
 (berechnet n. d. Plänen d. Architekten)

Unterirdische Leitungen sind nicht dargestellt.

Müllheim, den 12.05.2020
 Auszug aus dem Liegenschaftskataster und
 Einzeichnungen nach §4 Abs.3 und 4 LBOWO

Ingenieurbüro f. Vermessungstechnik
 Dipl.-Ing. (FH) Karl-Friedrich WEBER
 Nußbaumallee 5 79379 Müllheim
 Tel.: 07631/1778-0 Fax: -17
 info@weber-vermessung.de
 www.weber-vermessung.de

Der Planverfasser (§43 LBO)

Sachverständiger n. §5 Abs.3 LBOWO

Dieser Plan ist urheberrechtlich geschützt. Bei Weiterverwendung - auch auszugsweise - ist das Ingenieurbüro K.-F. Weber als Urheber auf dem Plan zu vermerken.



Stellplatzflächen: siehe Anlage Gestattungsvertrag dem Land Baden-Württemberg und der Stadt Müllheim.

Baurechtlich genehmigt
Müllheim, 25. MRZ. 2021



Landkreis: Breisgau-Hochschwarzwald
Gemeinde: Müllheim
Gemarkung: Müllheim
Maßstab: 1:500


Lageplan-zeichnerischer Teil
zum Bauantrag (§4 LBOVVO)
Seite 1 - Übersicht

Unterirdische Leitungen sind nicht dargestellt.
Gefertigt:
Müllheim, den 12.05.2020
Auszug aus dem Liegenschaftskataster und
Einzeichnungen nach §4 Abs.3 und 4 LBOVVO

Ingenieurbüro f. Vermessungstechnik
Dipl.-Ing. (FH) Karl-Friedrich WEBER
Nußbaumallee 5 79379 Müllheim
Tel.: 07631/7770-0 Fax: -17
info@weber-vermessung.de
www.weber-vermessung.de

Sachverständiger n. §5 Abs.3 LBOVVO

Der Planverfasser (§43 LBO)

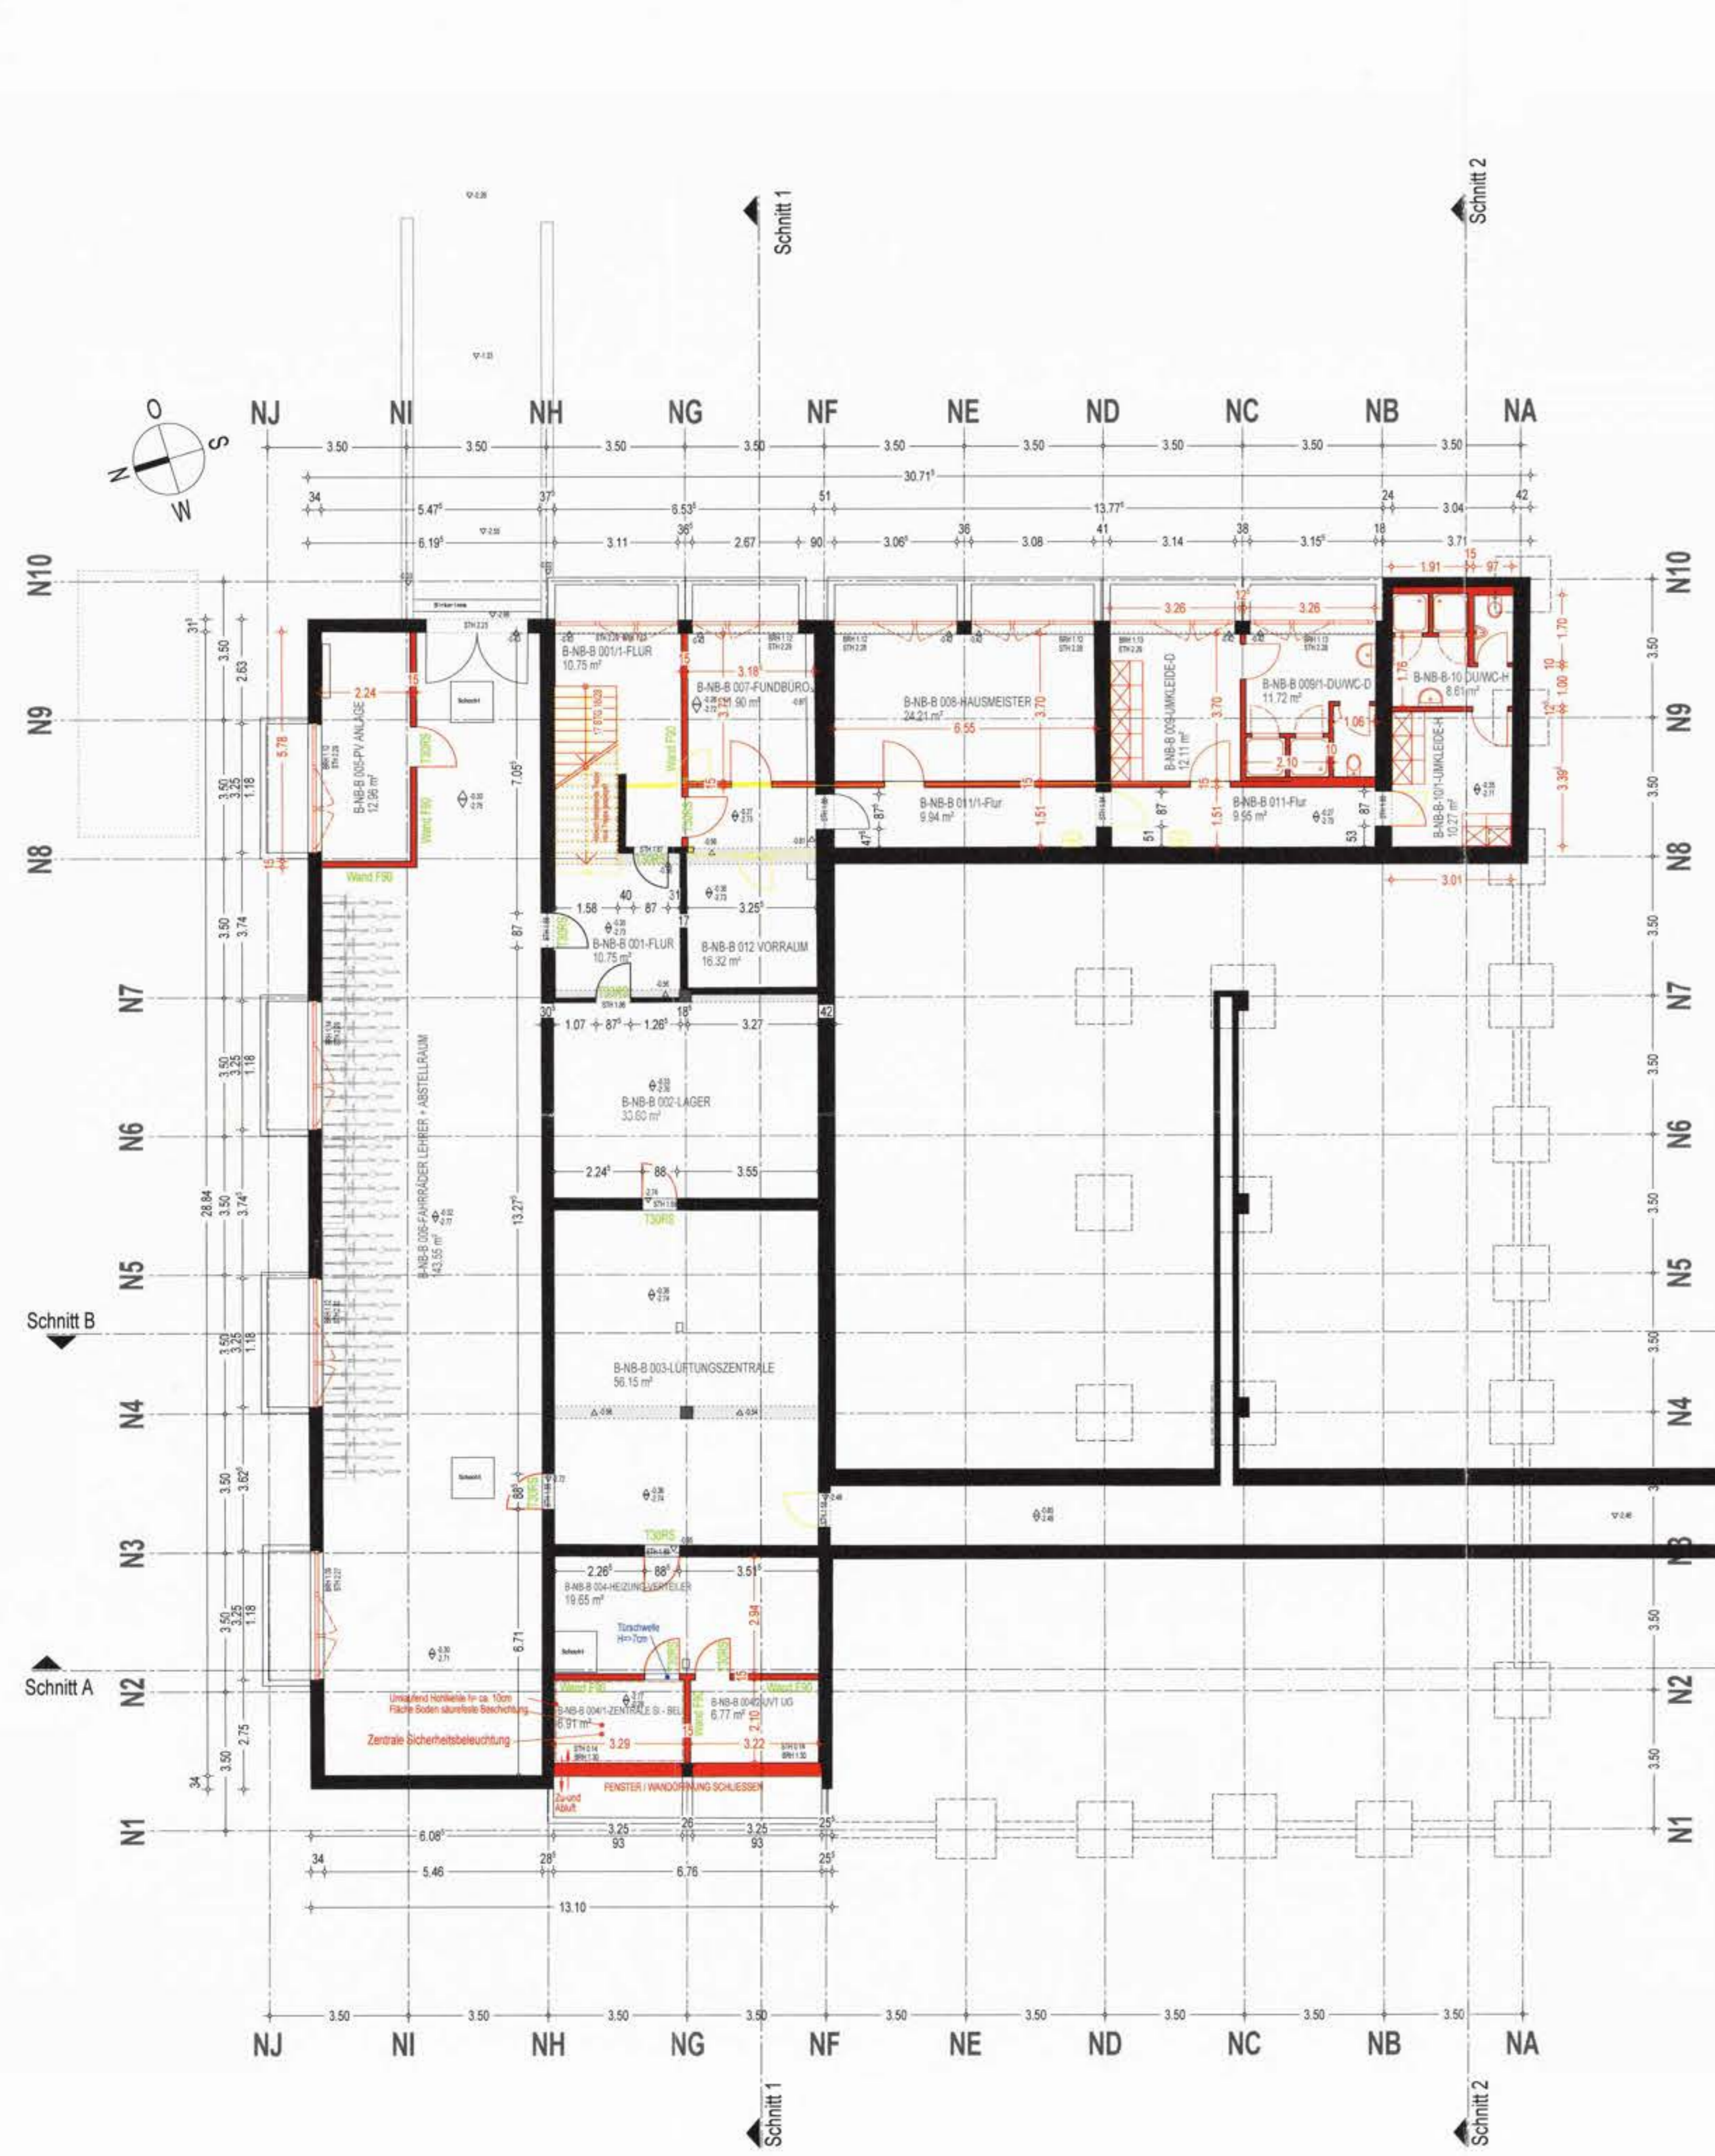

- LEGENDE**
- BESTAND
 - GEPLANTE BAUTEILE
 - ABRUCH
 - ERWEITERUNGSFLÄCHE

Baurechtlich genehmigt
Müllheim 25. MRZ. 2021

BAUANTRAG


BAUVORHABEN:
BRANDSCHUTZTECHNISCHE
SANIERUNG UND ERWEITERUNG
DER ALEMANNREALSCHULE
IN 79379 MÜLLHEIM
Datum: 11.05.2020
Maßstab: 1:100
Gezeichnet: UG
Flst.-Nr.: 3641/18, 3641/17
Bauort: BISMARKSTRASSE 8
79379 Müllheim

BAUHERR:
STADT MÜLLHEIM
VERTR. D. HERRN BM MARTIN LÖFFLER
BISMARKSTR. 3
79379 MÜLLHEIM

PLANUNG:
SIEFERT + EGGEN
ARCHITECTEN GMBH
BASLER STRASSE 3
79395 NEUDENBURG A. RHEIN

BA-01 UNTERGESCHOSS

SIEFERT - EGGEN
ARCHITECTEN GMBH
mario eggen
basler strasse 3
79395 neudenburg am rhein
Tel. 07631-7009-0

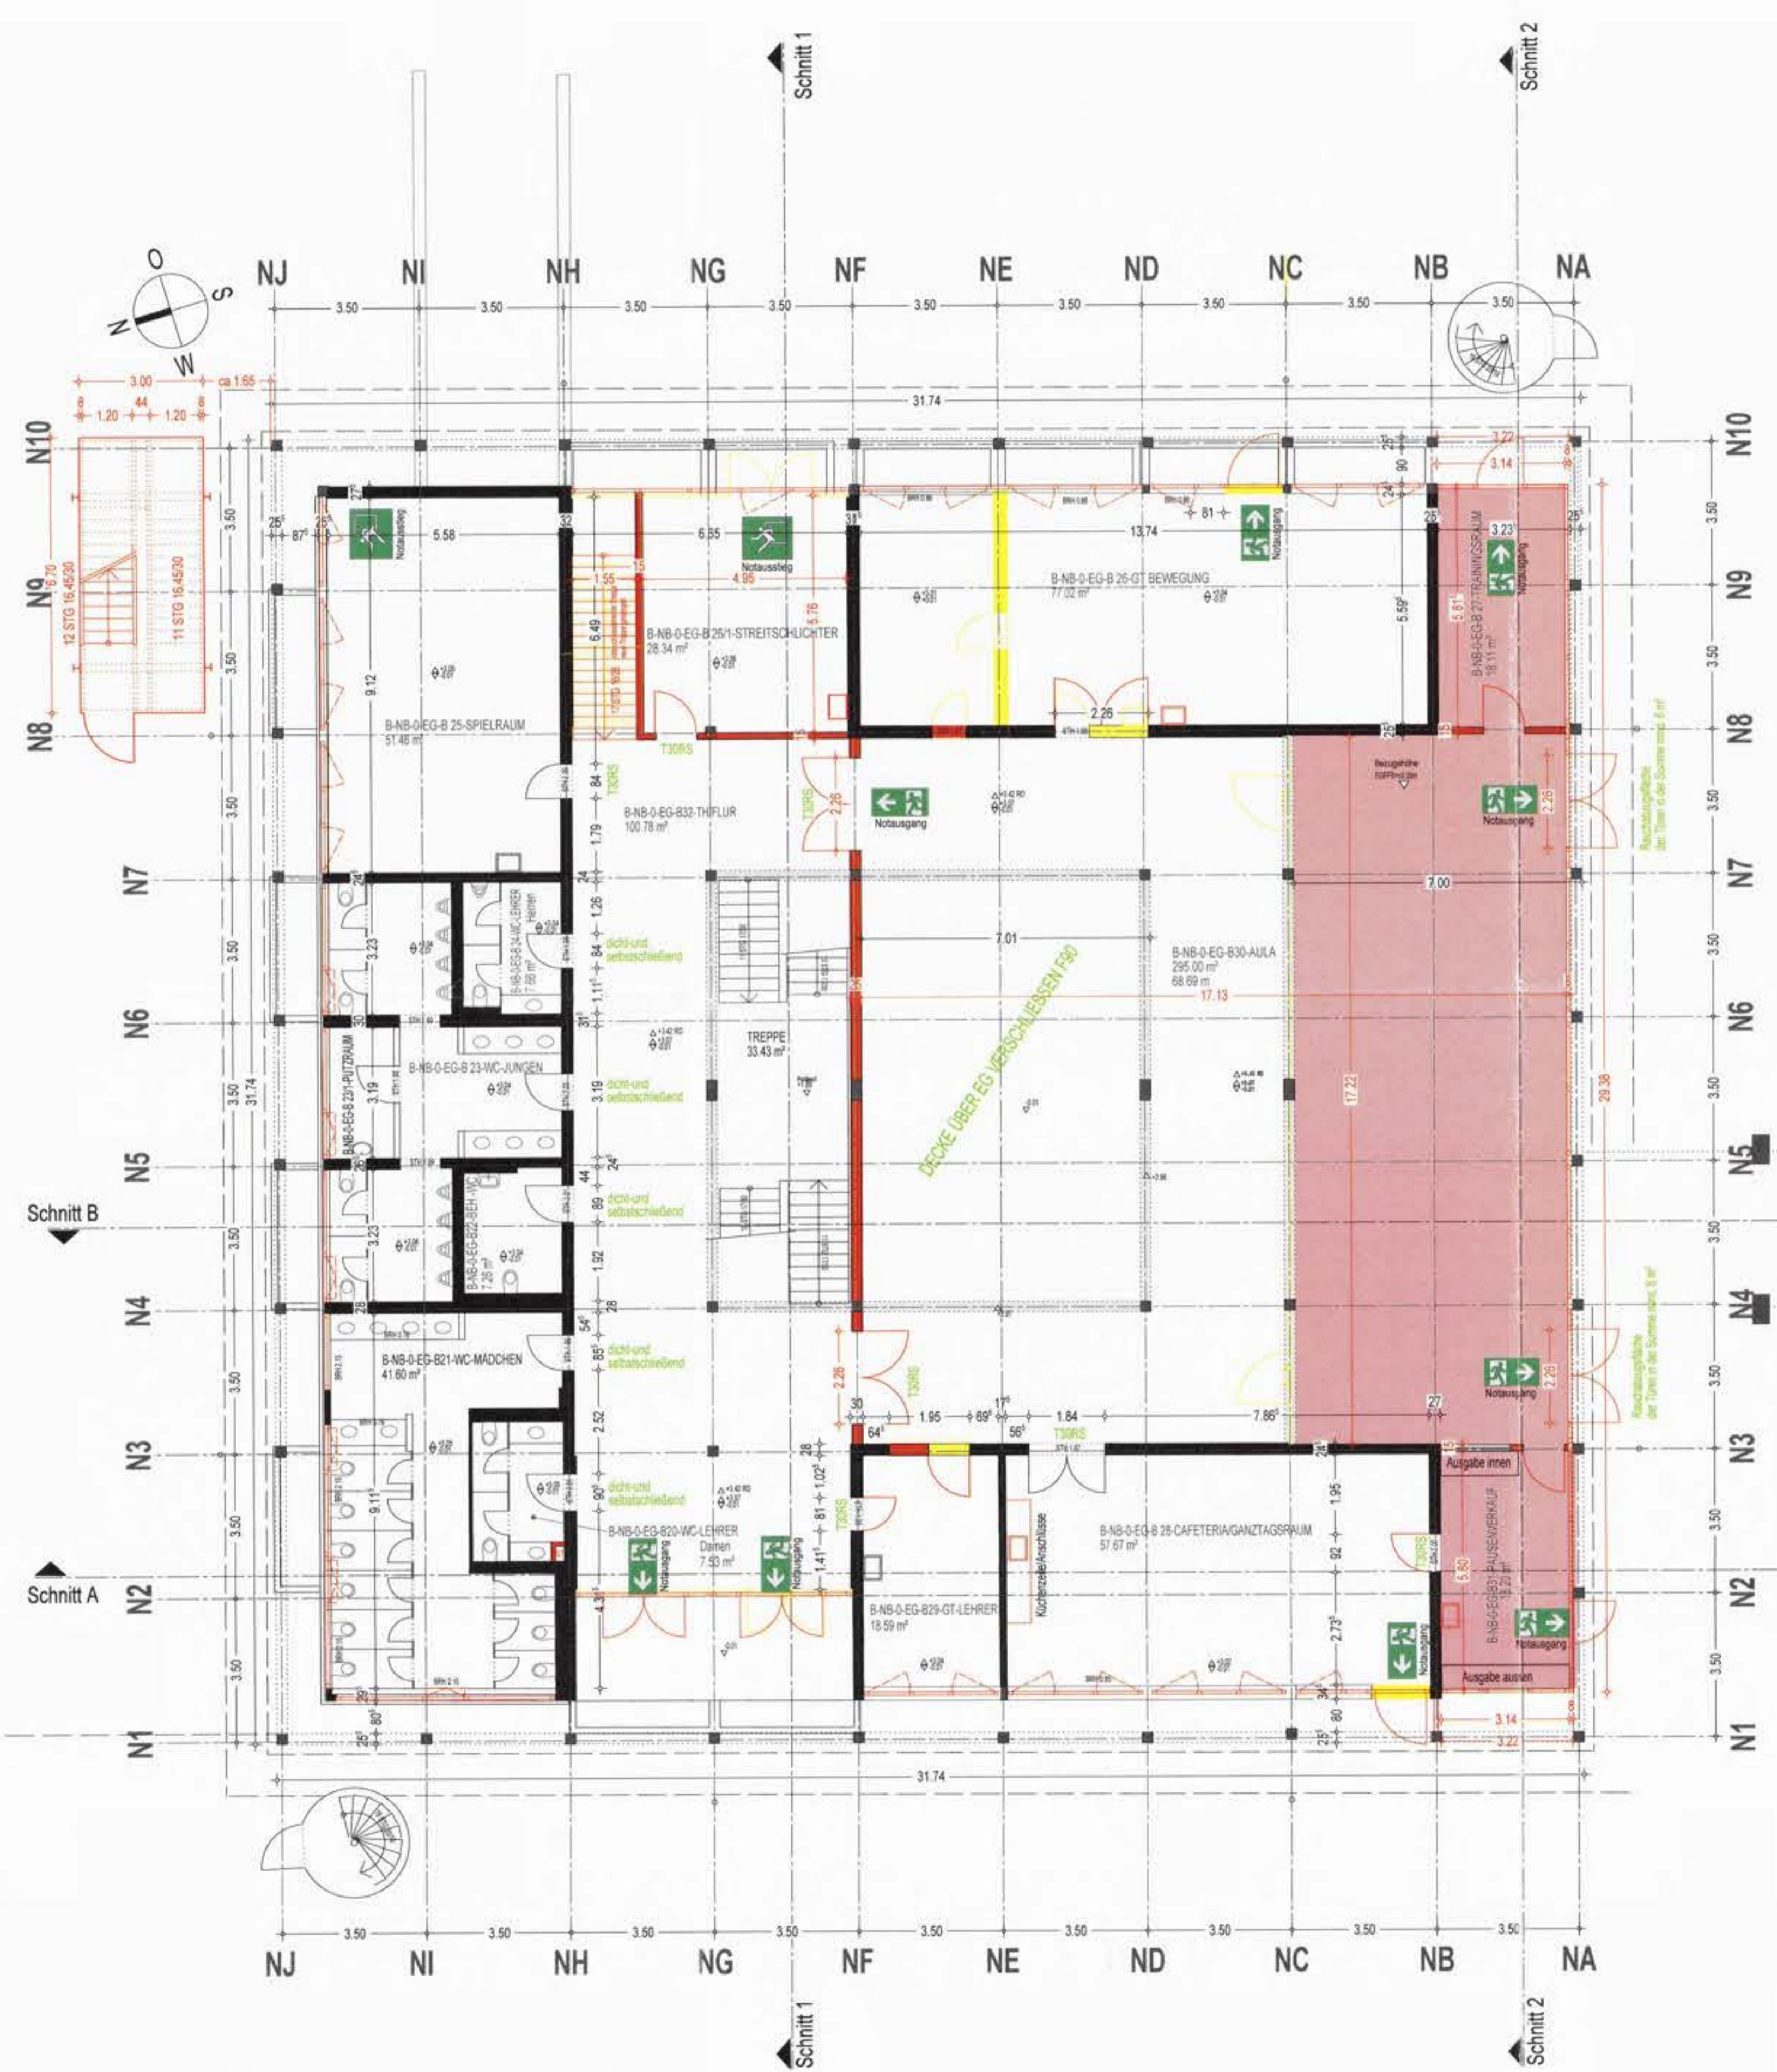

- LEGENDE**
- BESTAND
 - GEPLANTE BAUTEILE
 - ABBRUCH
 - ERWEITERUNGSFLÄCHE

Baurechtlich genehmigt
Müllheim, 2.5. MRZ. 2021

BAUANTRAG

BAUVORHABEN:
BRANDSCHUTZTECHNISCHE
SANIERUNG UND ERWEITERUNG
DER ALEMANNENREALSCHULE
IN 79379 MÜLLHEIM


Datum: 11.05.2020
Maßstab: 1:100
Gezeichnet: UG
Flst.-Nr.: 3641/18, 3641/17
Bauort: BISMARCKSTRASSE 8
79379 Müllheim

BAUHERR:
STADT MÜLLHEIM
VERTR. D. HERRN BM MARTIN LÖFFLER
BISMARCKSTR. 3
79379 MÜLLHEIM

PLANUNG:
SIEFERT + EGGEN
ARCHITEKTEN GMBH
BASLER STRASSE 3
79395 NEUBURG a. RHEIN

BA-02 ERDGESCHOSS

SIEFERT + EGGEN
ARCHITEKTEN GMBH
marco eggen
basler strasse 3
79395 neuburg am rhein
Tel. 07631-7009-0

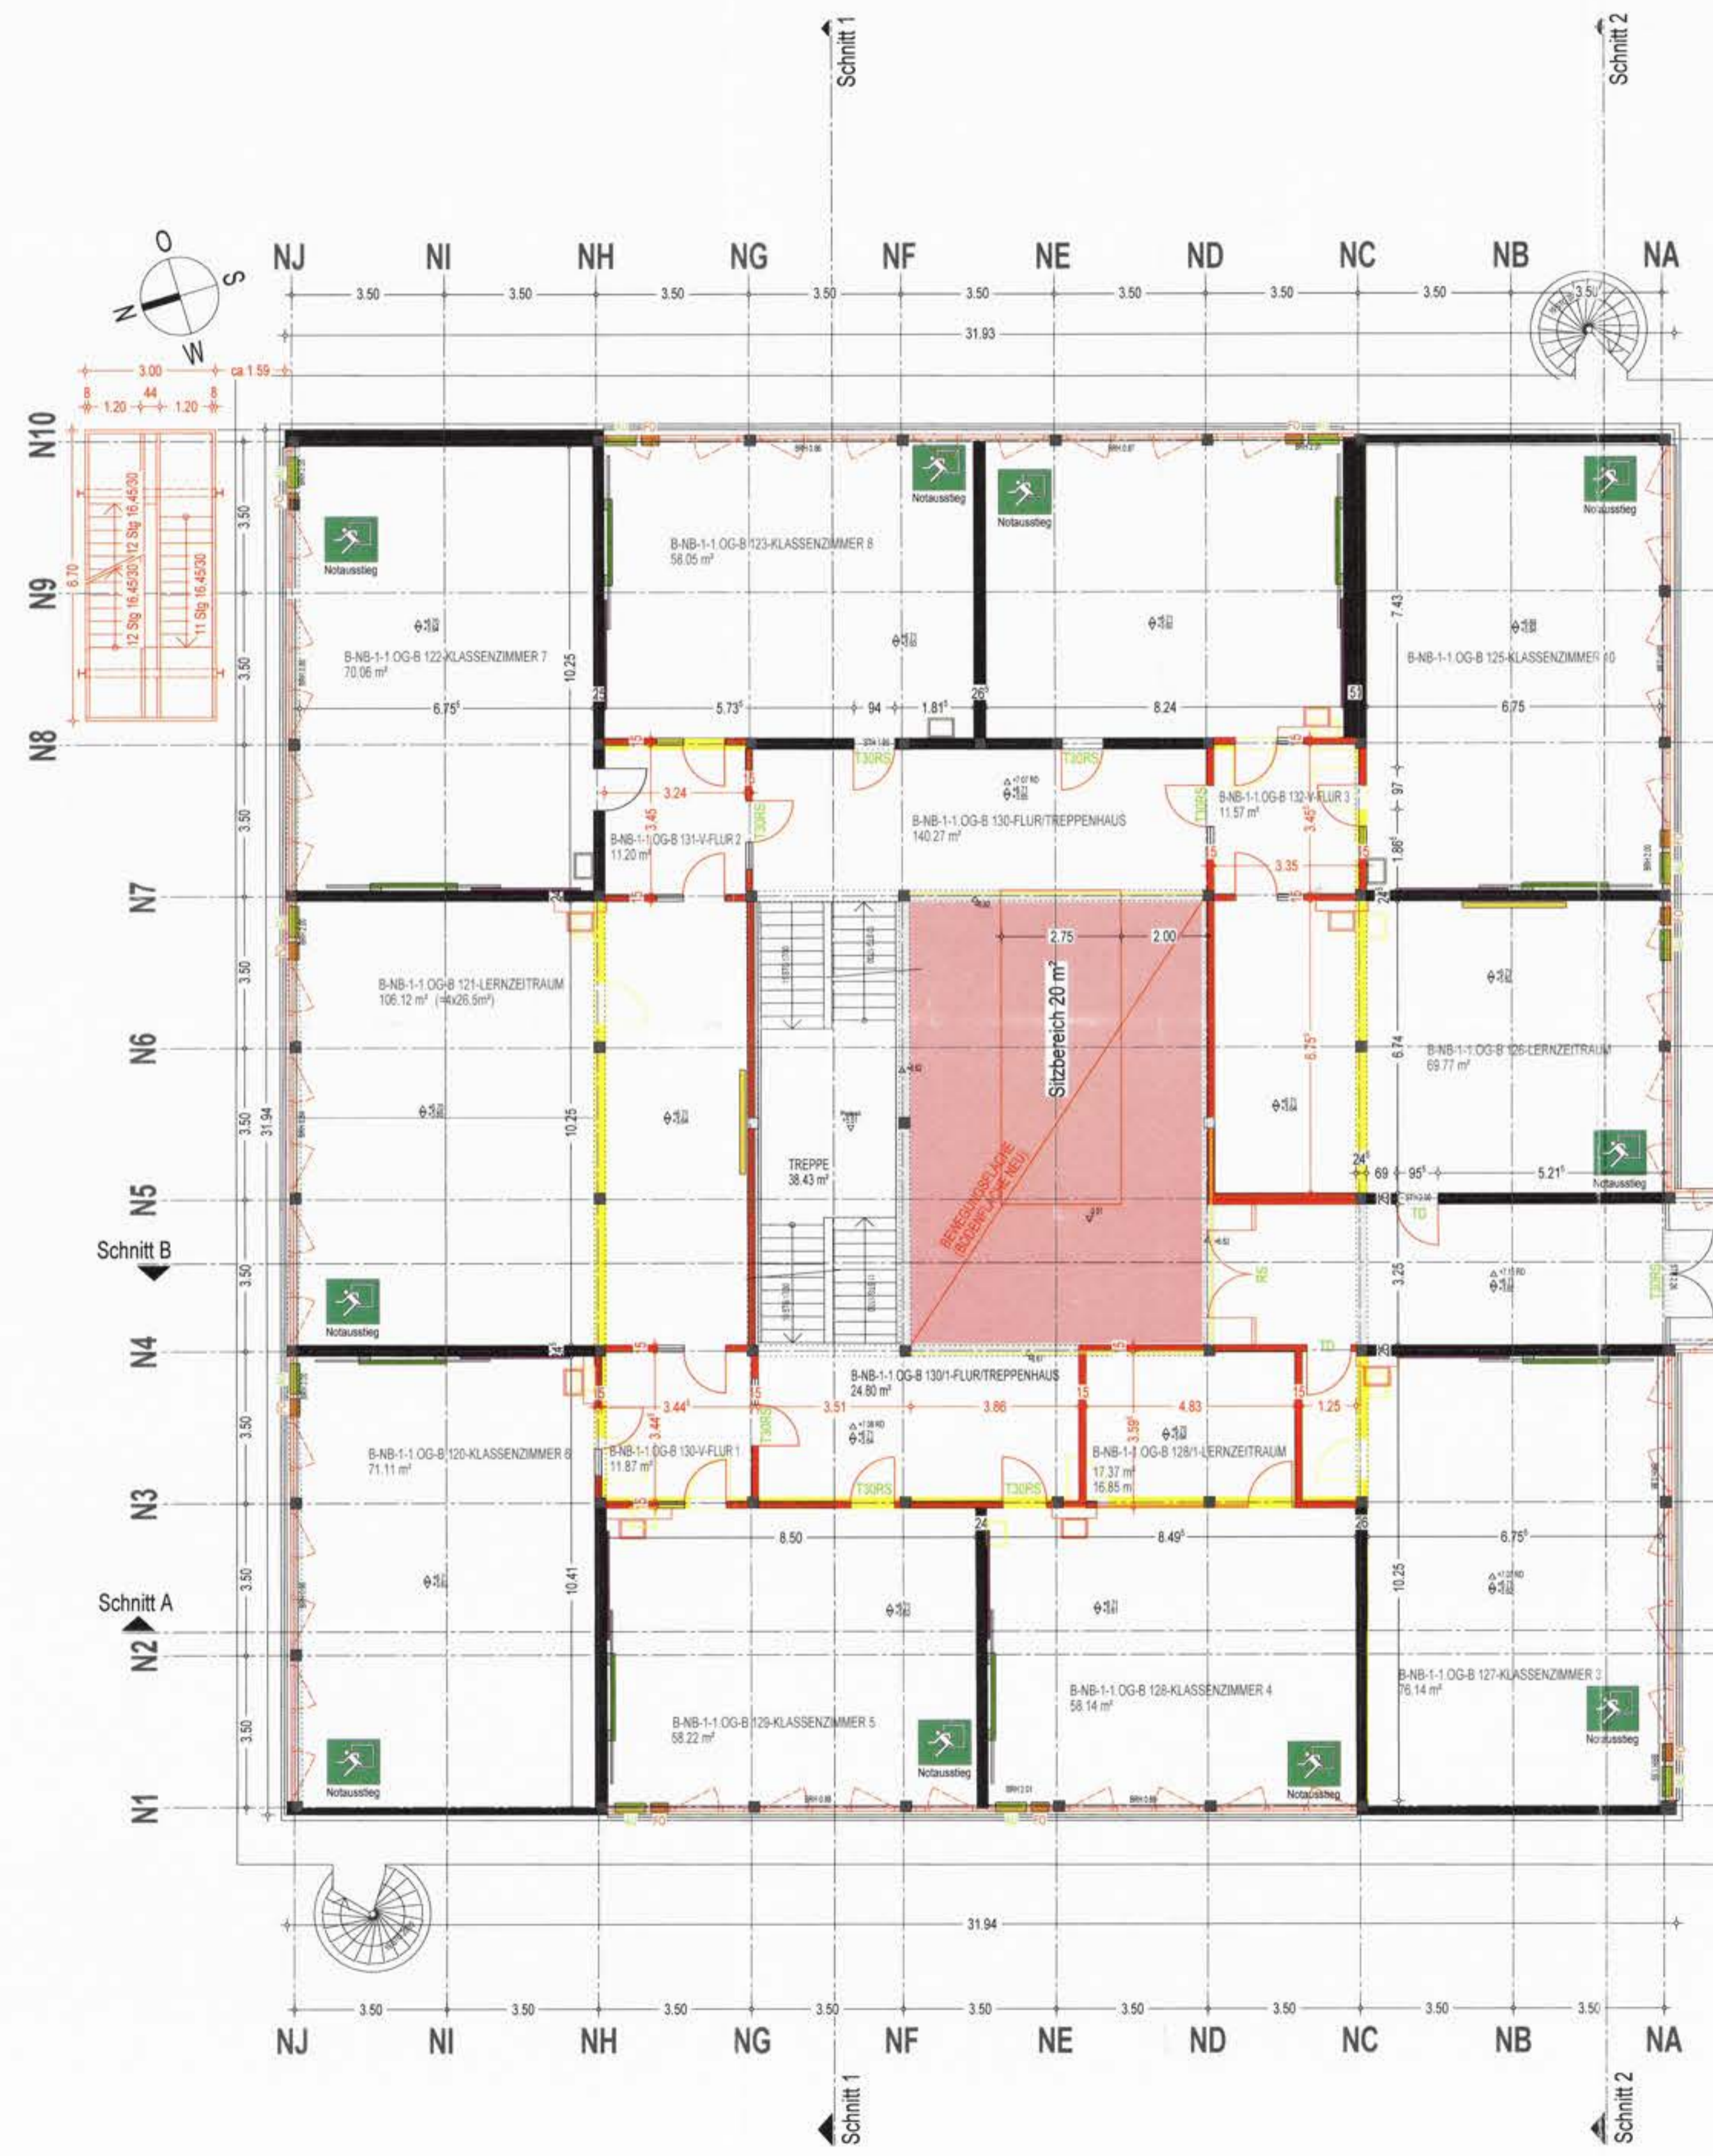

- LEGENDE**
- BESTAND
 - GEPLANTE BAUTEILE
 - ABBRUCH
 - ERWEITERUNGSFLÄCHE

Baurechtlich genehmigt
Mülheim, 25. MÄRZ 2021

BAUVORHABEN:

BRANDSCHUTZTECHNISCHE
SANIERUNG UND ERWEITERUNG
DER ALEMANNENREALSCHULE
IN 79379 MÜLHEIM


Datum: 11.05.2020
Maßstab: 1:100
Gezeichnet: UG
Flst.-Nr.: 3641/18, 3641/17
Bauort: BISMARCKSTRASSE 8
79379 Mülheim

BAUHERR:
STADT MÜLHEIM
VERTR. D. HERRN BM MARTIN LÖFFLER
BISMARCKSTR. 3
79379 MÜLHEIM

PLANUNG:
SIEFERT + EGGEN
ARCHITEKTEN GMBH
BASLER STRASSE 3
79395 NEUBURG A. RHEIN

BA-03 1.OBERGESCHOSS

SIEFERT + EGGEN
ARCHITEKTEN GMBH
marco eggen
basler strasse 3
79395 neuburg am rhein
Tel. 07631-7009-0

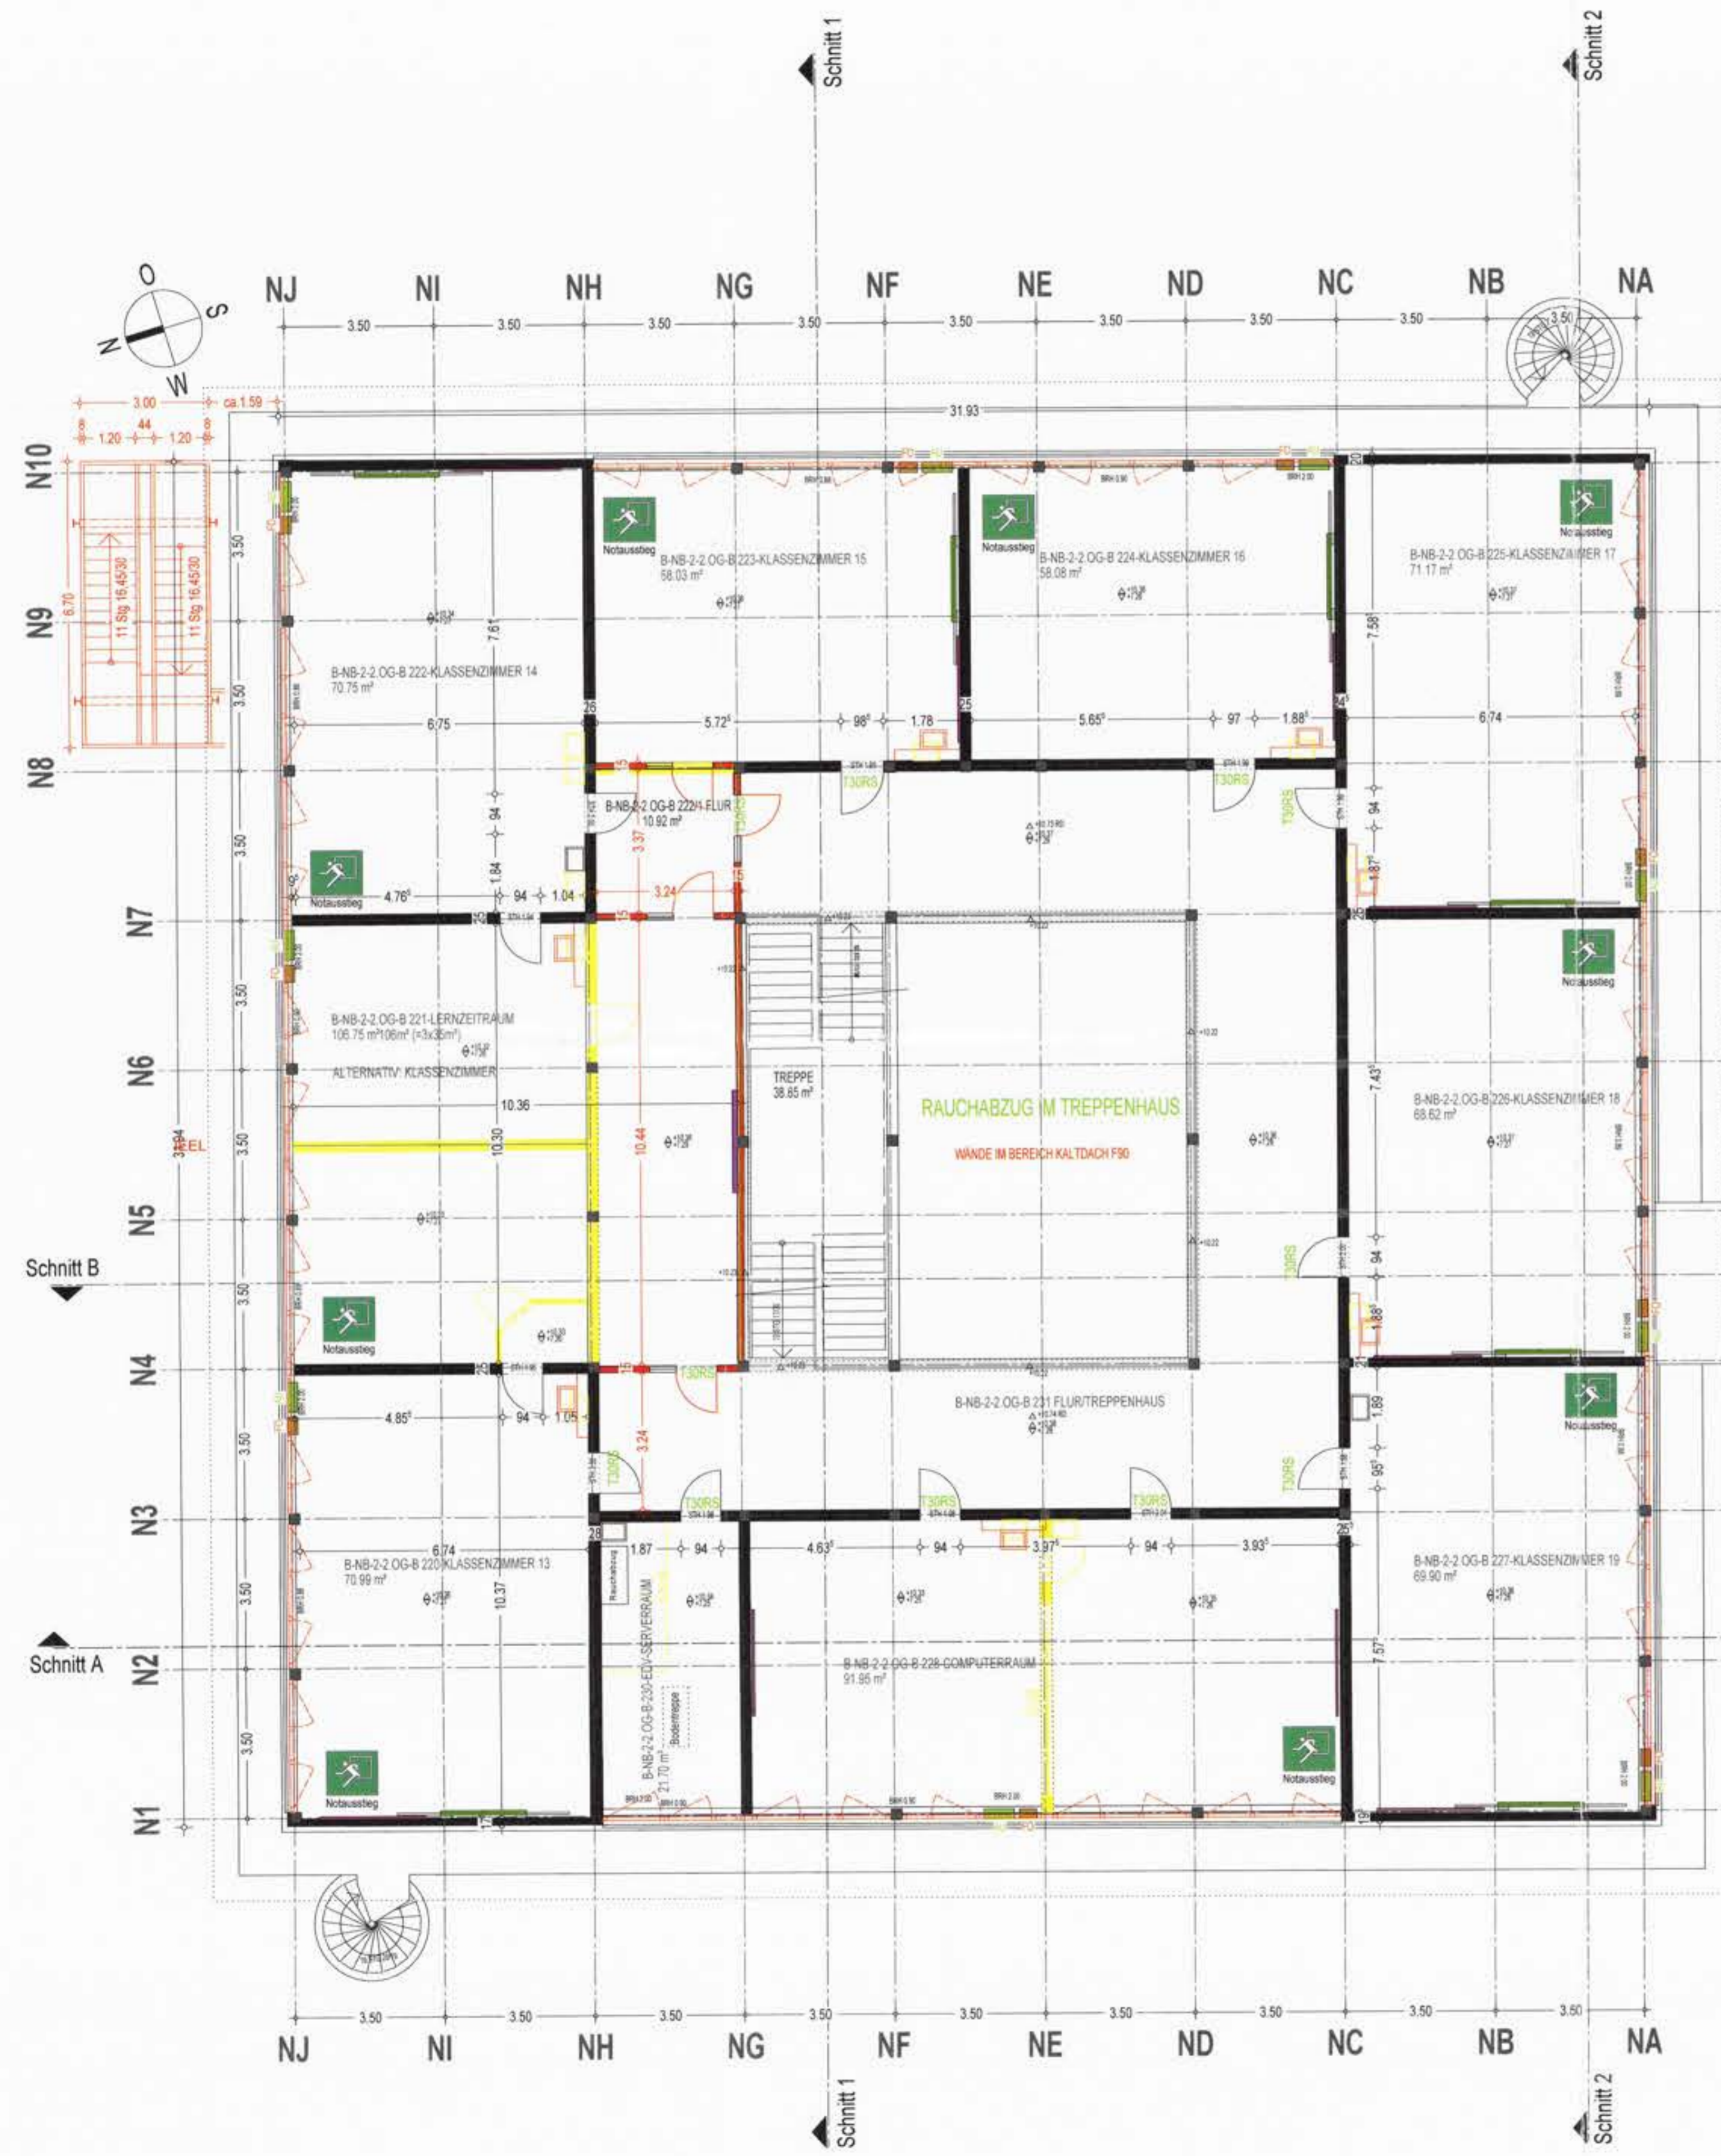

- LEGENDE**
- BESTAND
 - GEPLANTE BAUTEILE
 - ABRUCH
 - ERWEITERUNGSFLÄCHE

Baurechtlich genehmigt
Müllheim, 2.5. MRZ. 2021

BAUANTRAG

BAUVORHABEN:
BRANDSCHUTZTECHNISCHE
SANIERUNG UND ERWEITERUNG
DER ALEMANNENREALSCHULE
IN 79379 MÜLLHEIM

Datum: 11.05.2020

Maßstab: 1:100

Gezeichnet: UG

Flst.-Nr.: 3641/18, 3641/17


Bauort: BISMARCKSTRASSE 8
79379 Müllheim

BAUHERR:
STADT MÜLLHEIM
VERTR. D. HERRN BM MARTIN LÖFFLER
BISMARCKSTR. 3
79379 MÜLLHEIM

PLANUNG:
SIEFERT + EGGEN
ARCHITECTEN GMBH
BASLER STRASSE 3
79395 NEUBURG A. RHEIN

BA-04 2.OBERGESCHOSS

SIEFERT - EGGEN
ARCHITECTEN GMBH
marco eggen
basler strasse 3
79395 neuburg am rhein
Tel. 07631-7009-0

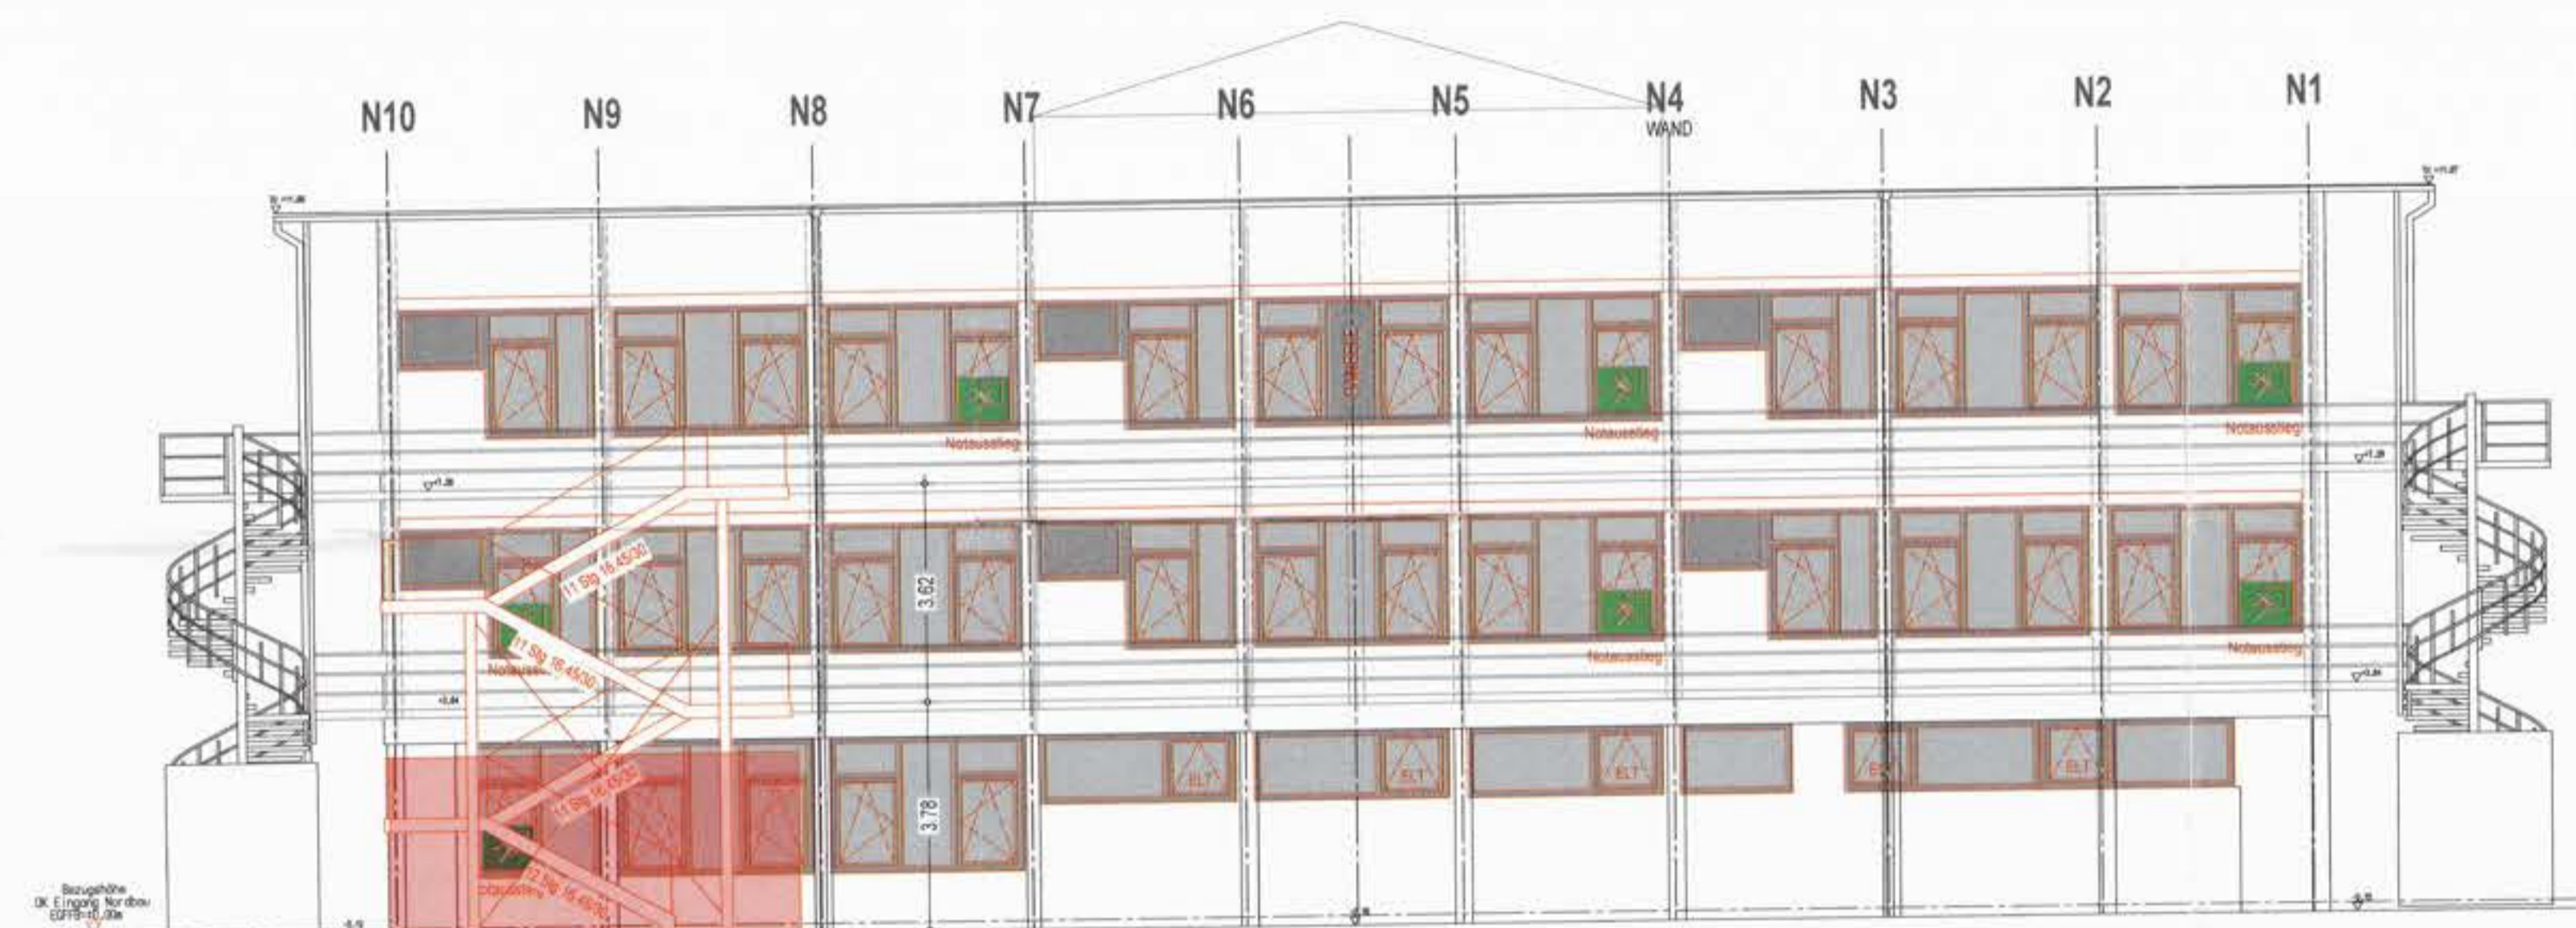


ANSICHT VON NORDEN



ANSICHT VON WESTEN



ANSICHT VON SÜDEN

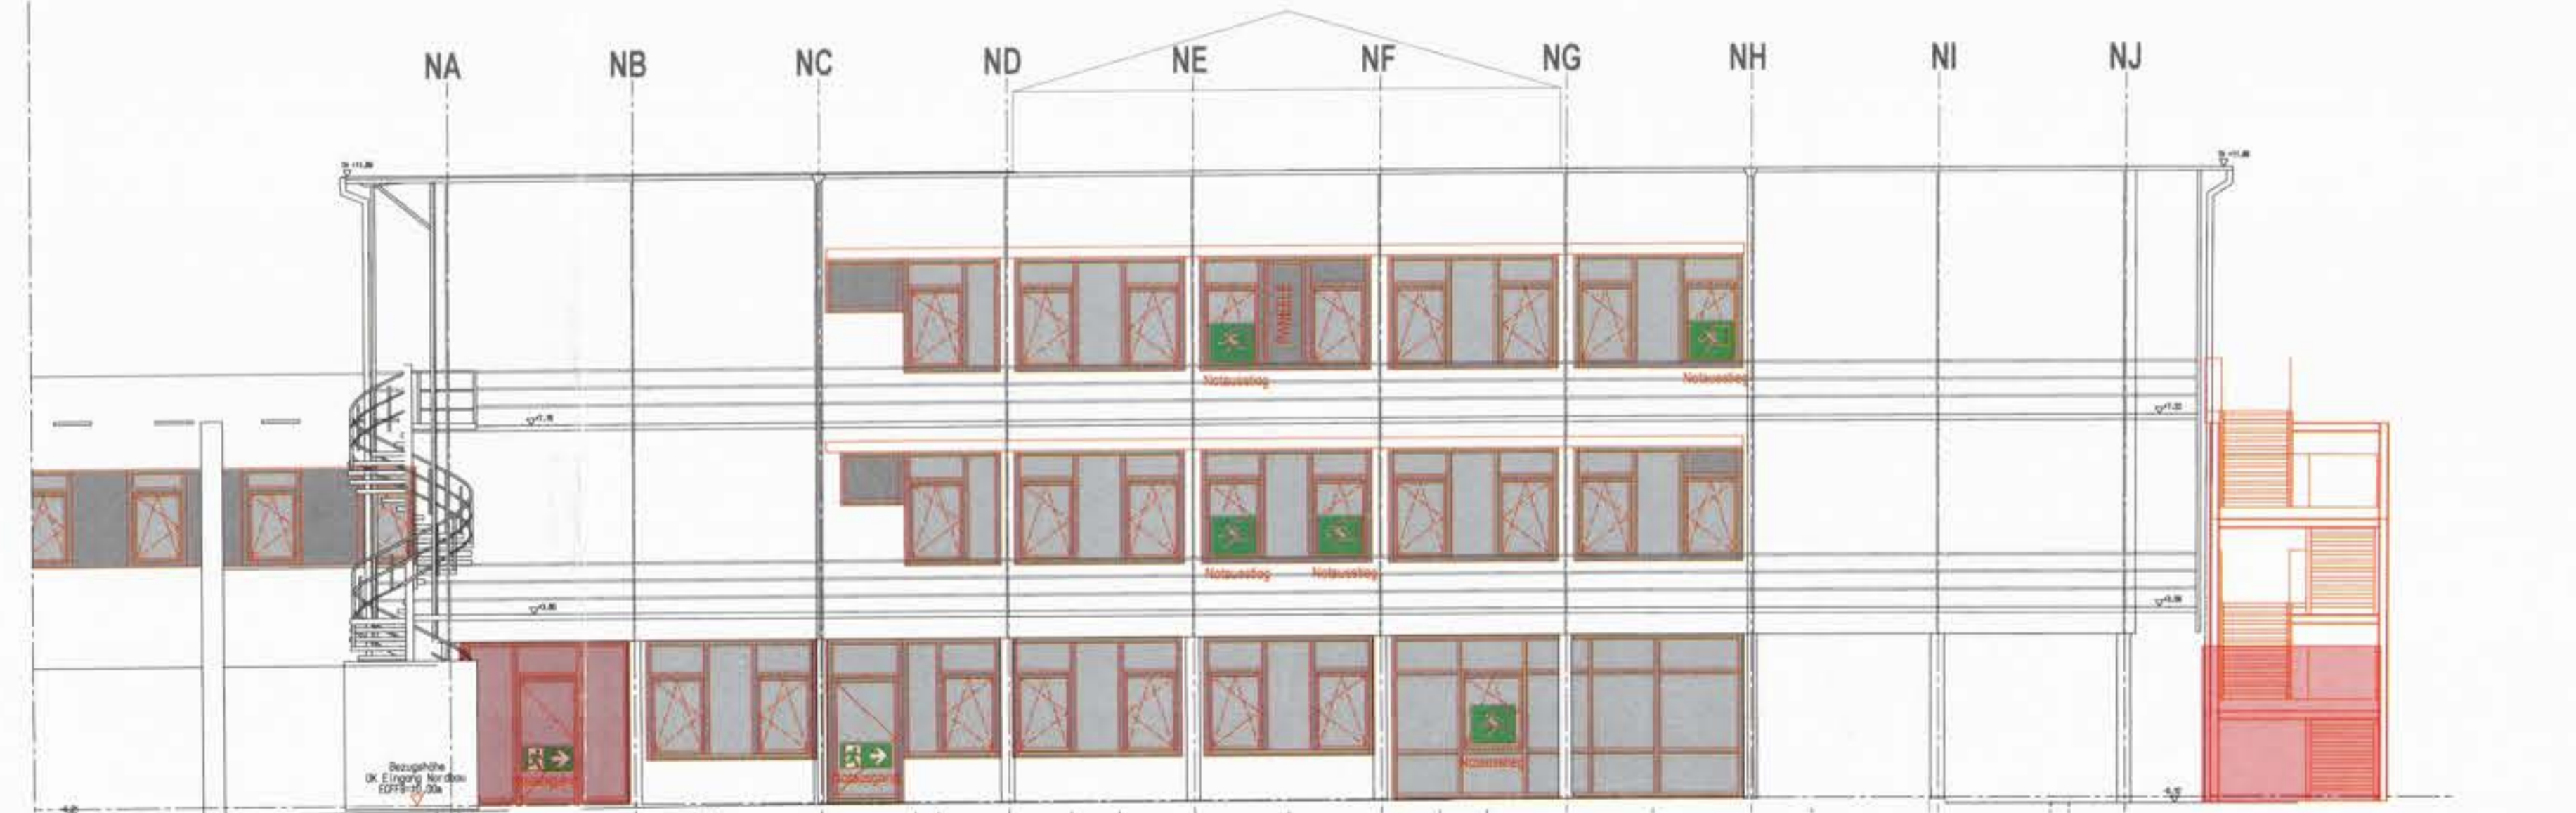

ANSICHT VON OSTEN

- LEGENDE**
- BESTAND
 - GEPLANTE BAUTEILE
 - ABBRUCH
 - ERWEITERUNGSFLÄCHE

Baurechtlich genehmigt
Müllheim, 25. MRZ 2021
Gemeindeverwaltungsverband
Müllheim-Biedenkopf
79379 Müllheim
Baurechtsbehörde

BAUANTRAG

BAUVORHABEN:
BRANDSCHUTZTECHNISCHE
SANIERUNG UND ERWEITERUNG
DER ALEMANNENREALSCHULE
IN 79379 MÜLLHEIM
Datum: 11.05.2020
Maßstab: 1:100
Gezeichnet: UG
Flst.-Nr.: 3641/18, 3641/17
Bauort: BISMARCKSTRASSE 8
79379 Müllheim

BAUHERR:
STADT MÜLLHEIM
VERTR. D. HERRN BM MARTIN LÖFFLER
BISMARCKSTR. 3
79379 MÜLLHEIM

M. Löffler
Unterschrift Bauherr

PLANUNG:
SIEFERT + EGGEN
ARCHITECTEN GMBH
BASLER STRASSE 3
79395 NEUBURG a. RHEIN

M. Eggen
Unterschrift Architekt

BA-05 ANSICHTEN NORDBAU

SIEFERT - EGGEN
ARCHITECTEN gmbh
mario eggen
basler strasse 3
79395 neuburg am rhein
Tel. 07631-7009-0



ANSICHT VON NORDEN



ANSICHT VON WESTEN



ANSICHT VON SÜDEN



ANSICHT VON OSTEN

- LEGENDE**
- BESTAND
 - GEPLANTE BAUTEILE
 - ABBRUCH
 - ERWEITERUNGSFLÄCHE

Baurechtlich genehmigt
Müllheim 25. MRZ. 2021
Gemeindeverwaltungsverband
Müllheim-Badenweiler
79379 Müllheim
Baurechtsbehörde

BAUANTRAG

BAUVORHABEN:
BRANDSCHUTZTECHNISCHE
SANIERUNG UND ERWEITERUNG
DER ALEMANNENREALSCHULE
IN 79379 MÜLLHEIM
Datum: 11.05.2020
Maßstab: 1:100
Gezeichnet: UG
Fist.-Nr.: 3641/18, 3641/17
Bauort: BISMARCKSTRASSE 8
79379 Müllheim

BAUHERR:
STADT MÜLLHEIM
VERTR. D. HERRN BM MARTIN LÖFFLER
BISMARCKSTR. 3
79379 MÜLLHEIM


PLANUNG:
SIEFERT + EGGEN
ARCHITEKTEN GMBH
BASLER STRASSE 3
79395 NEUENBURG a. RHEIN

BA-06 ANSICHTEN SÜDBAU

SIEFERT - EGGEN
ARCHITEKTEN gmbh
marco eggen
basler strasse 3
79395 neuenburg am rhein
Tel. 07631-7009-0



Schnitt A

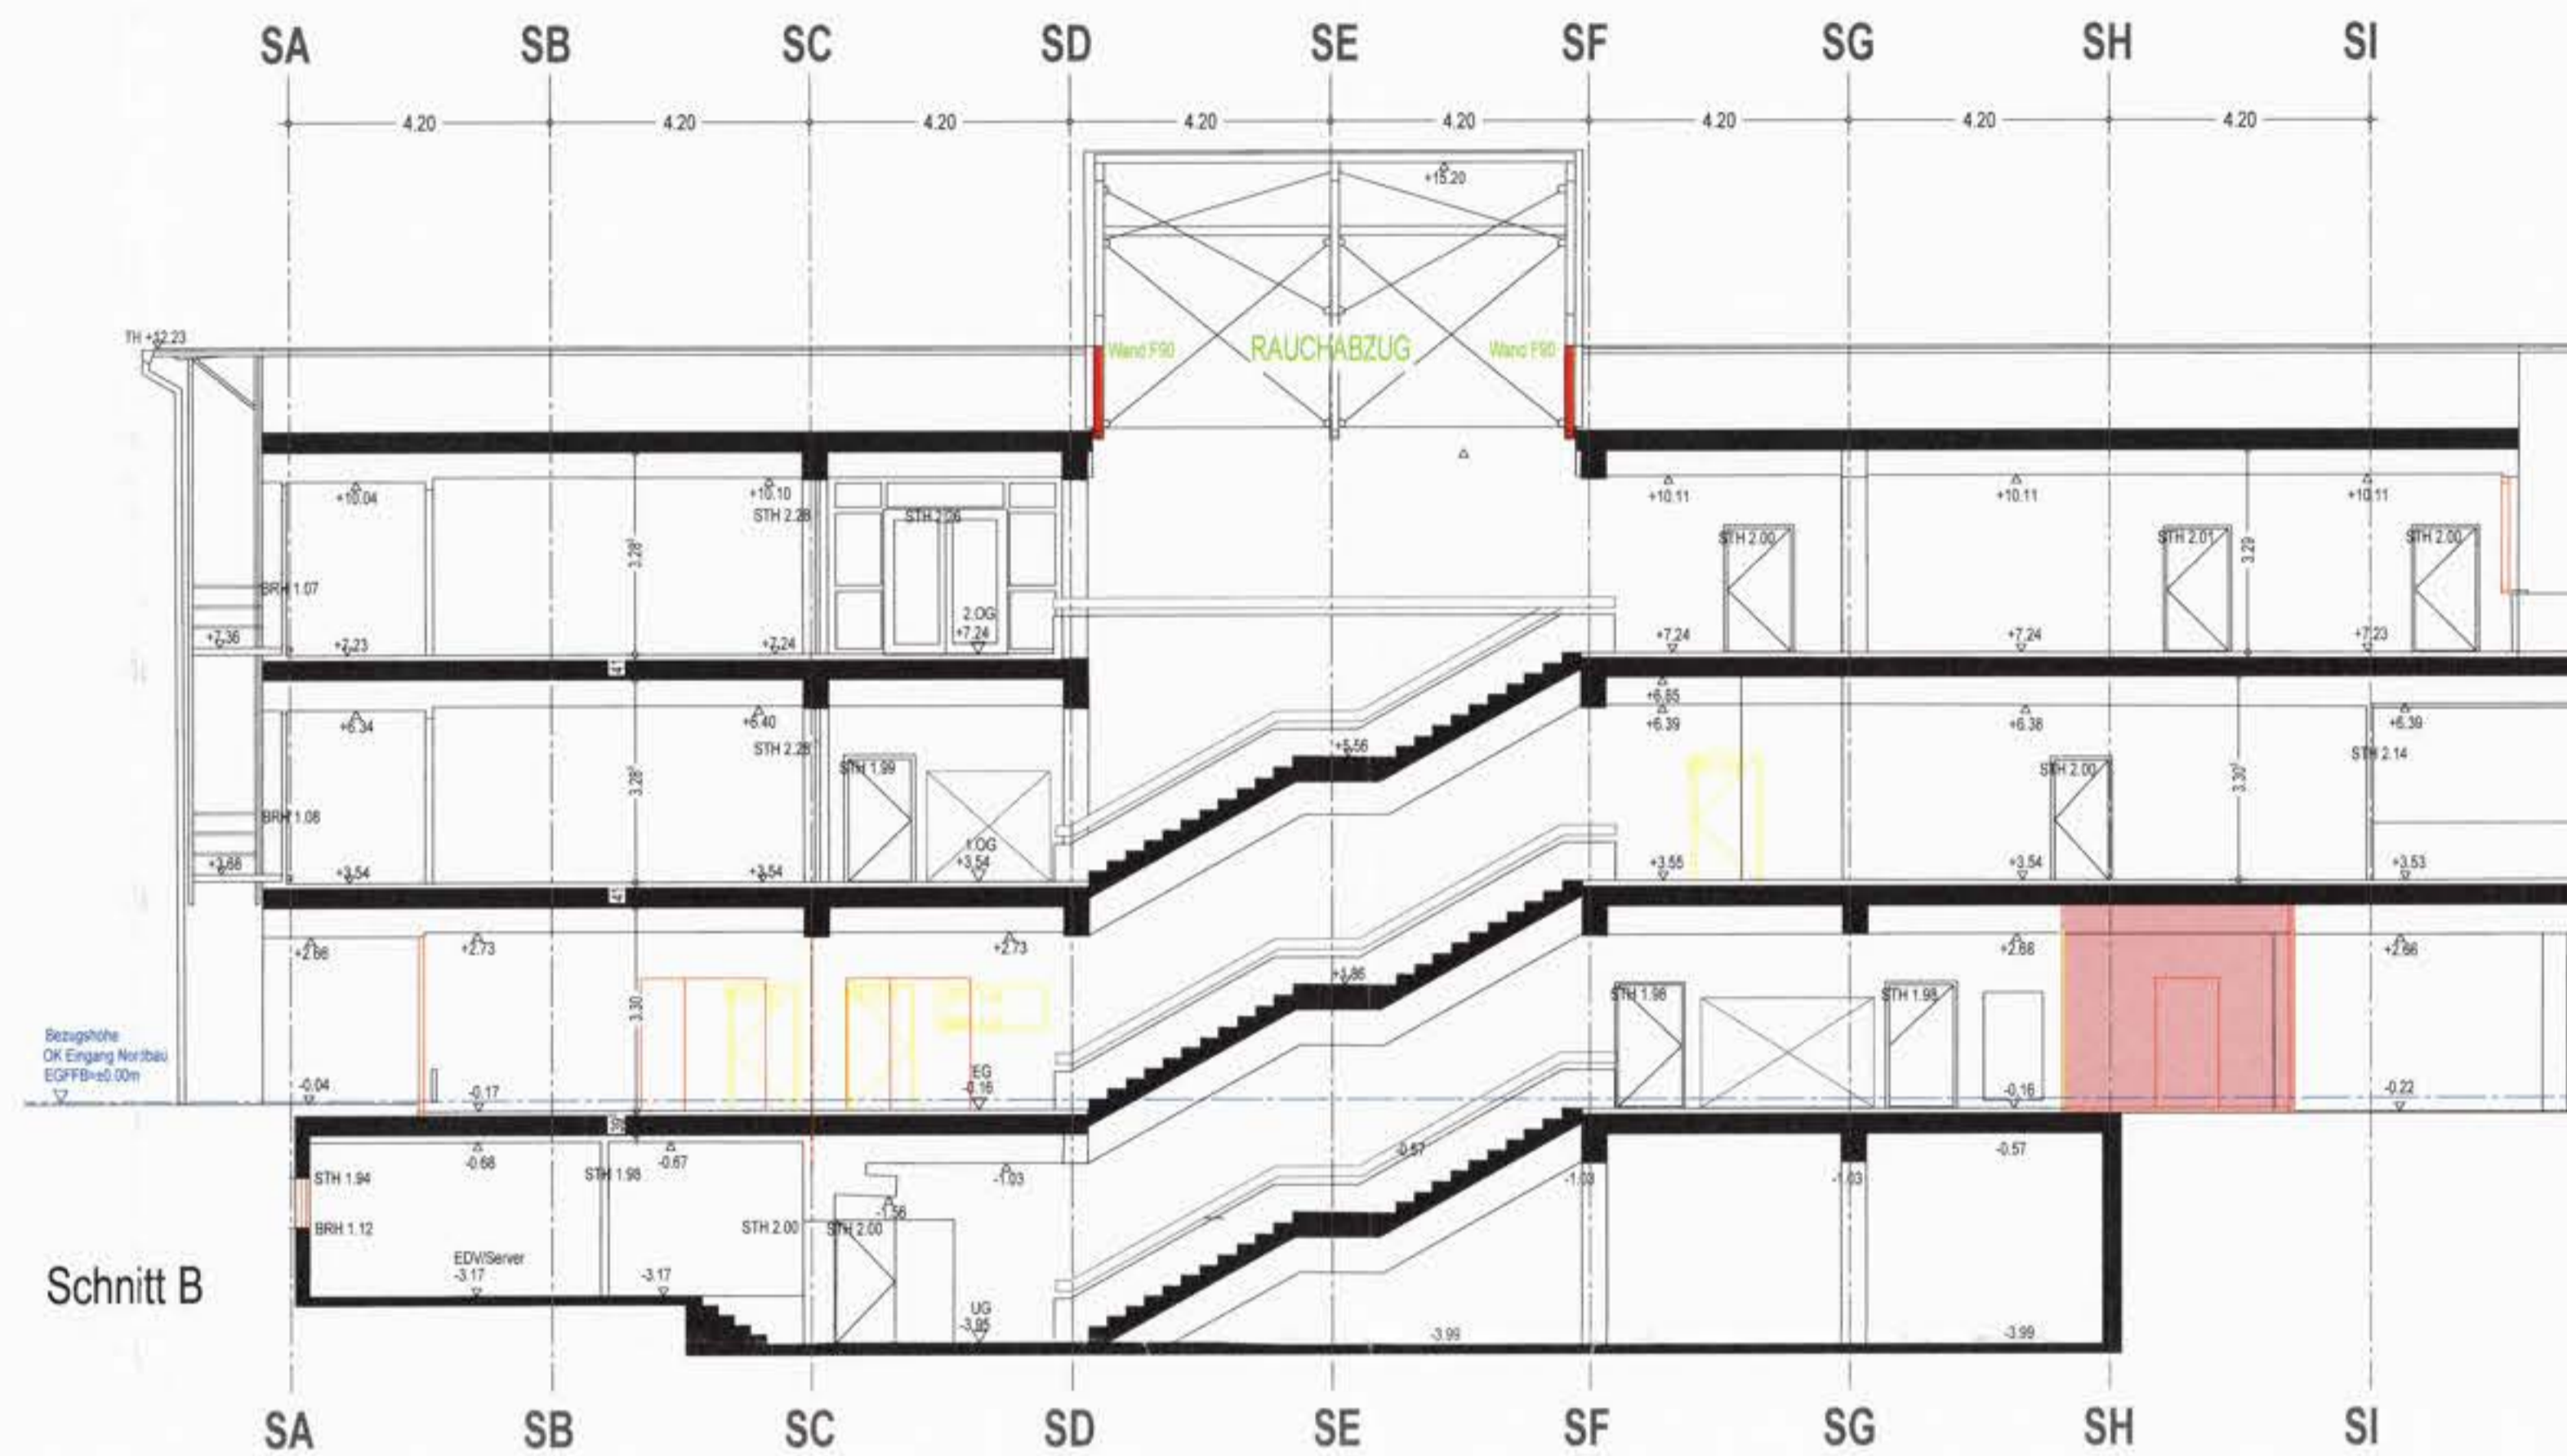

Schnitt B



Schnitt 3

LEGENDE

- BESTAND
- GEPLANTE BAUTEILE
- ABRUCH
- ERWEITERUNGSFLÄCHE

Baurechtlich genehmigt
Mülheim, 25. MRZ. 2021



BAUANTRAG

BAUVORHABEN:
BRANDSCHUTZTECHNISCHE
SANIERUNG UND ERWEITERUNG
DER ALEMANNENREALSCHULE
IN 79379 MÜLHEIM

Datum: 11.05.2020

Maßstab: 1:100

Gezeichnet: UG

Fst.-Nr.: 3641/18, 3641/17

Bauort: BISMARCKSTRASSE 8
79379 Mülheim

BAUHERR:
STADT MÜLHEIM
VERTR. D. HERRN BM MARTIN LÖFFLER
BISMARCKSTR. 3
79379 MÜLHEIM





[Signature]
Martin Löffler, Bauherr

PLANUNG:
SIEFERT - EGGEN
ARCHITEKTEN GMBH
BASLER STRASSE 3
79395 NEUBURG AM RHEIN

[Signature]
Siefert-Eggen Architekten

BA-07 SCHNITTE SÜDBAU

SIEFERT - EGGEN
ARCHITEKTEN GMBH
marco eggen
basler strasse 3
79395 neuburg am rhein
Tel. 07631-7009-0

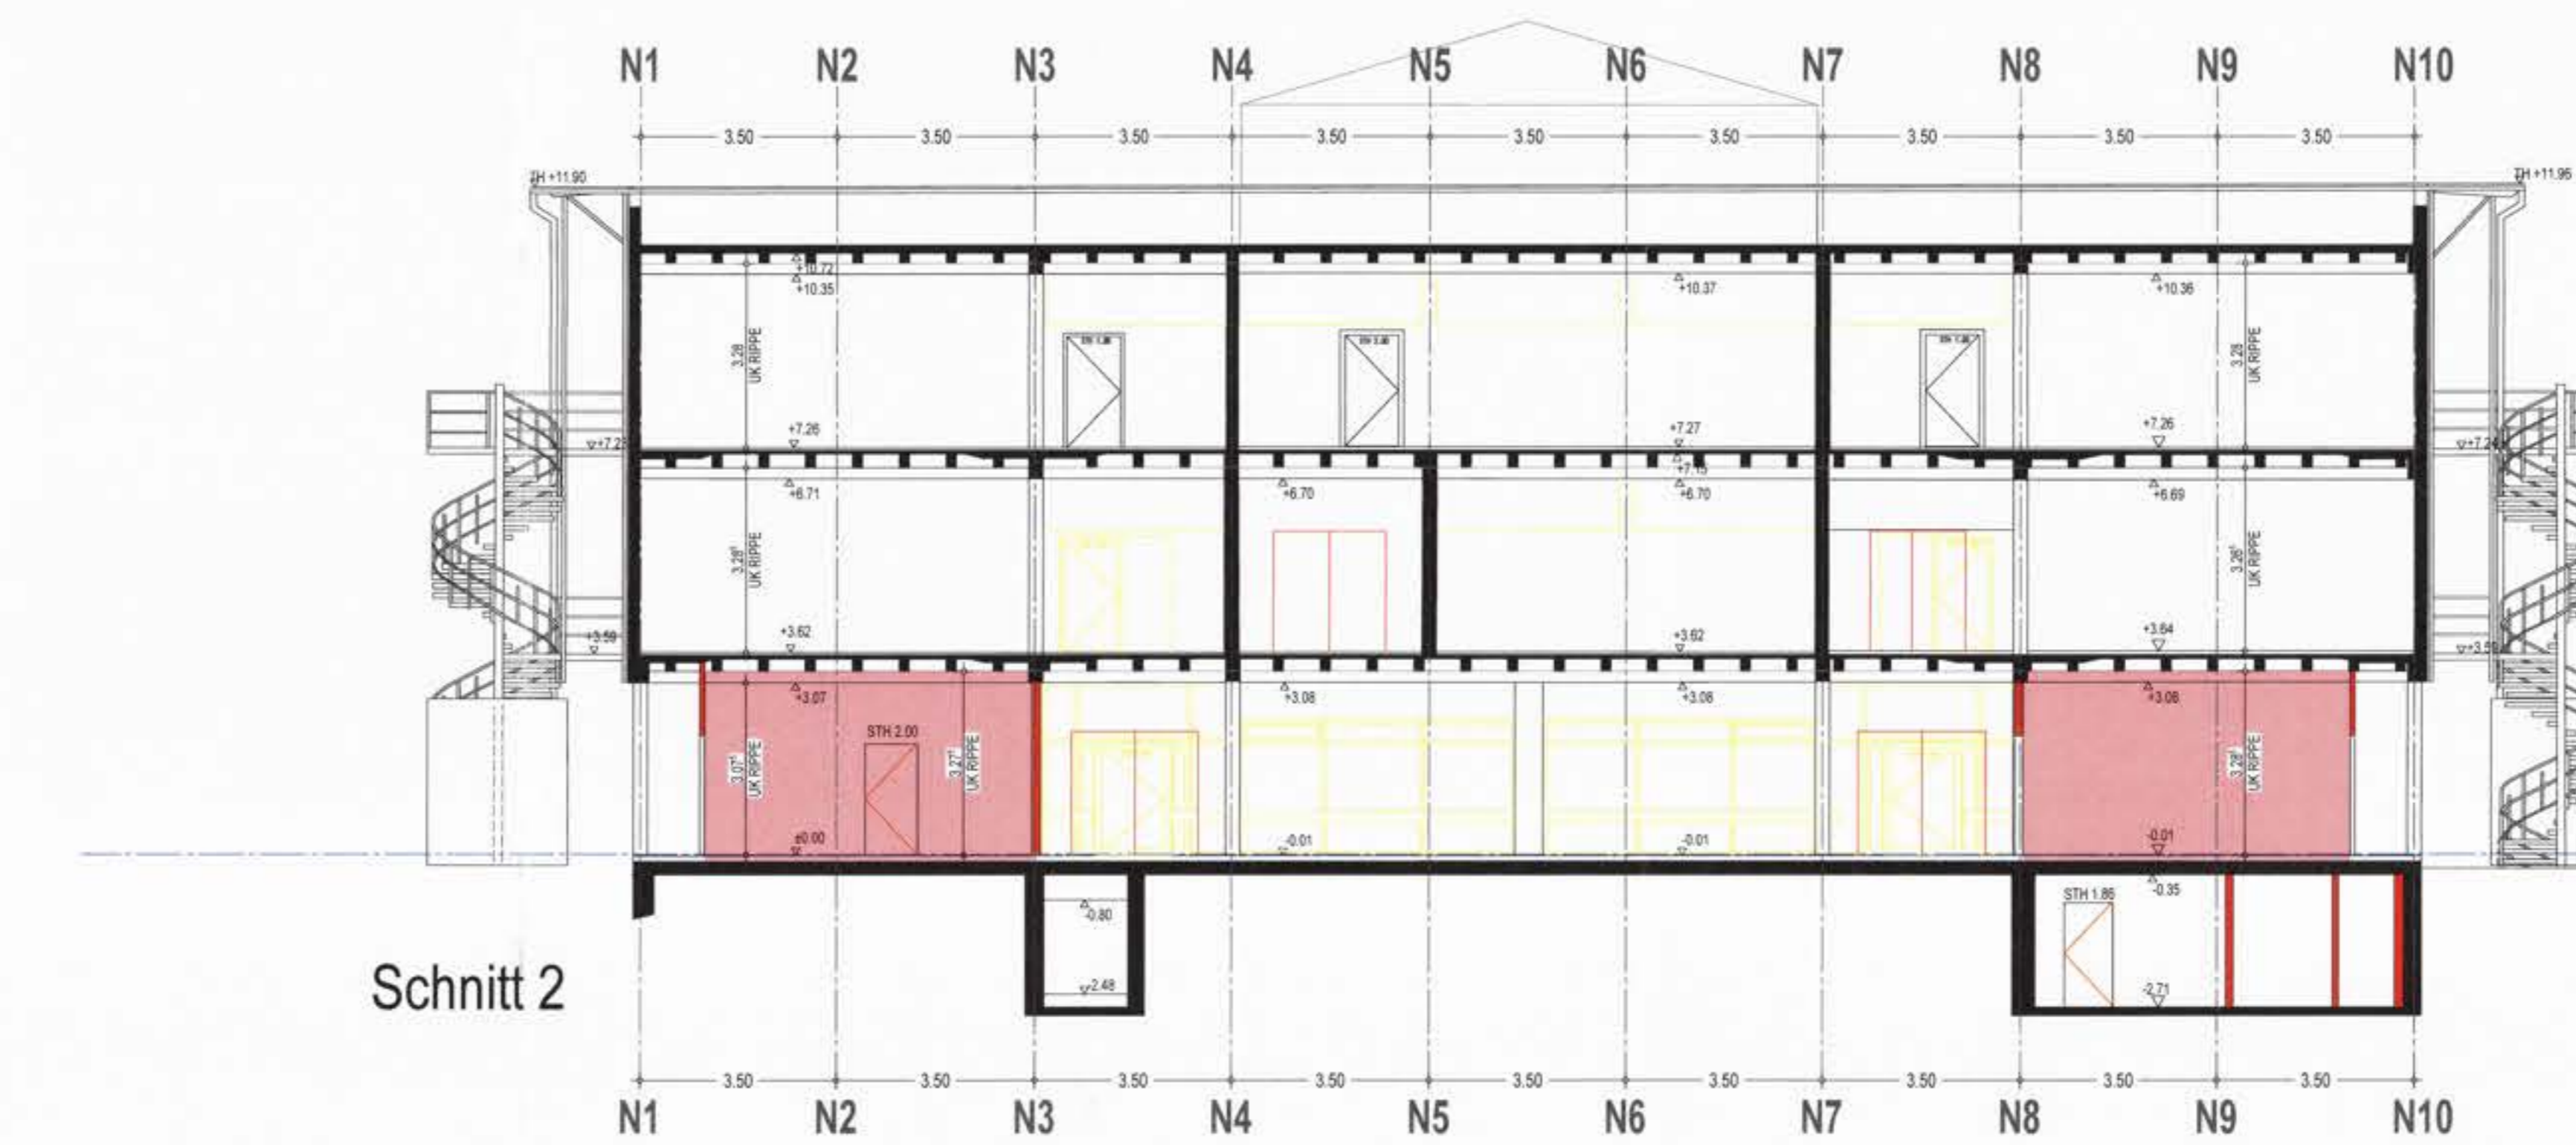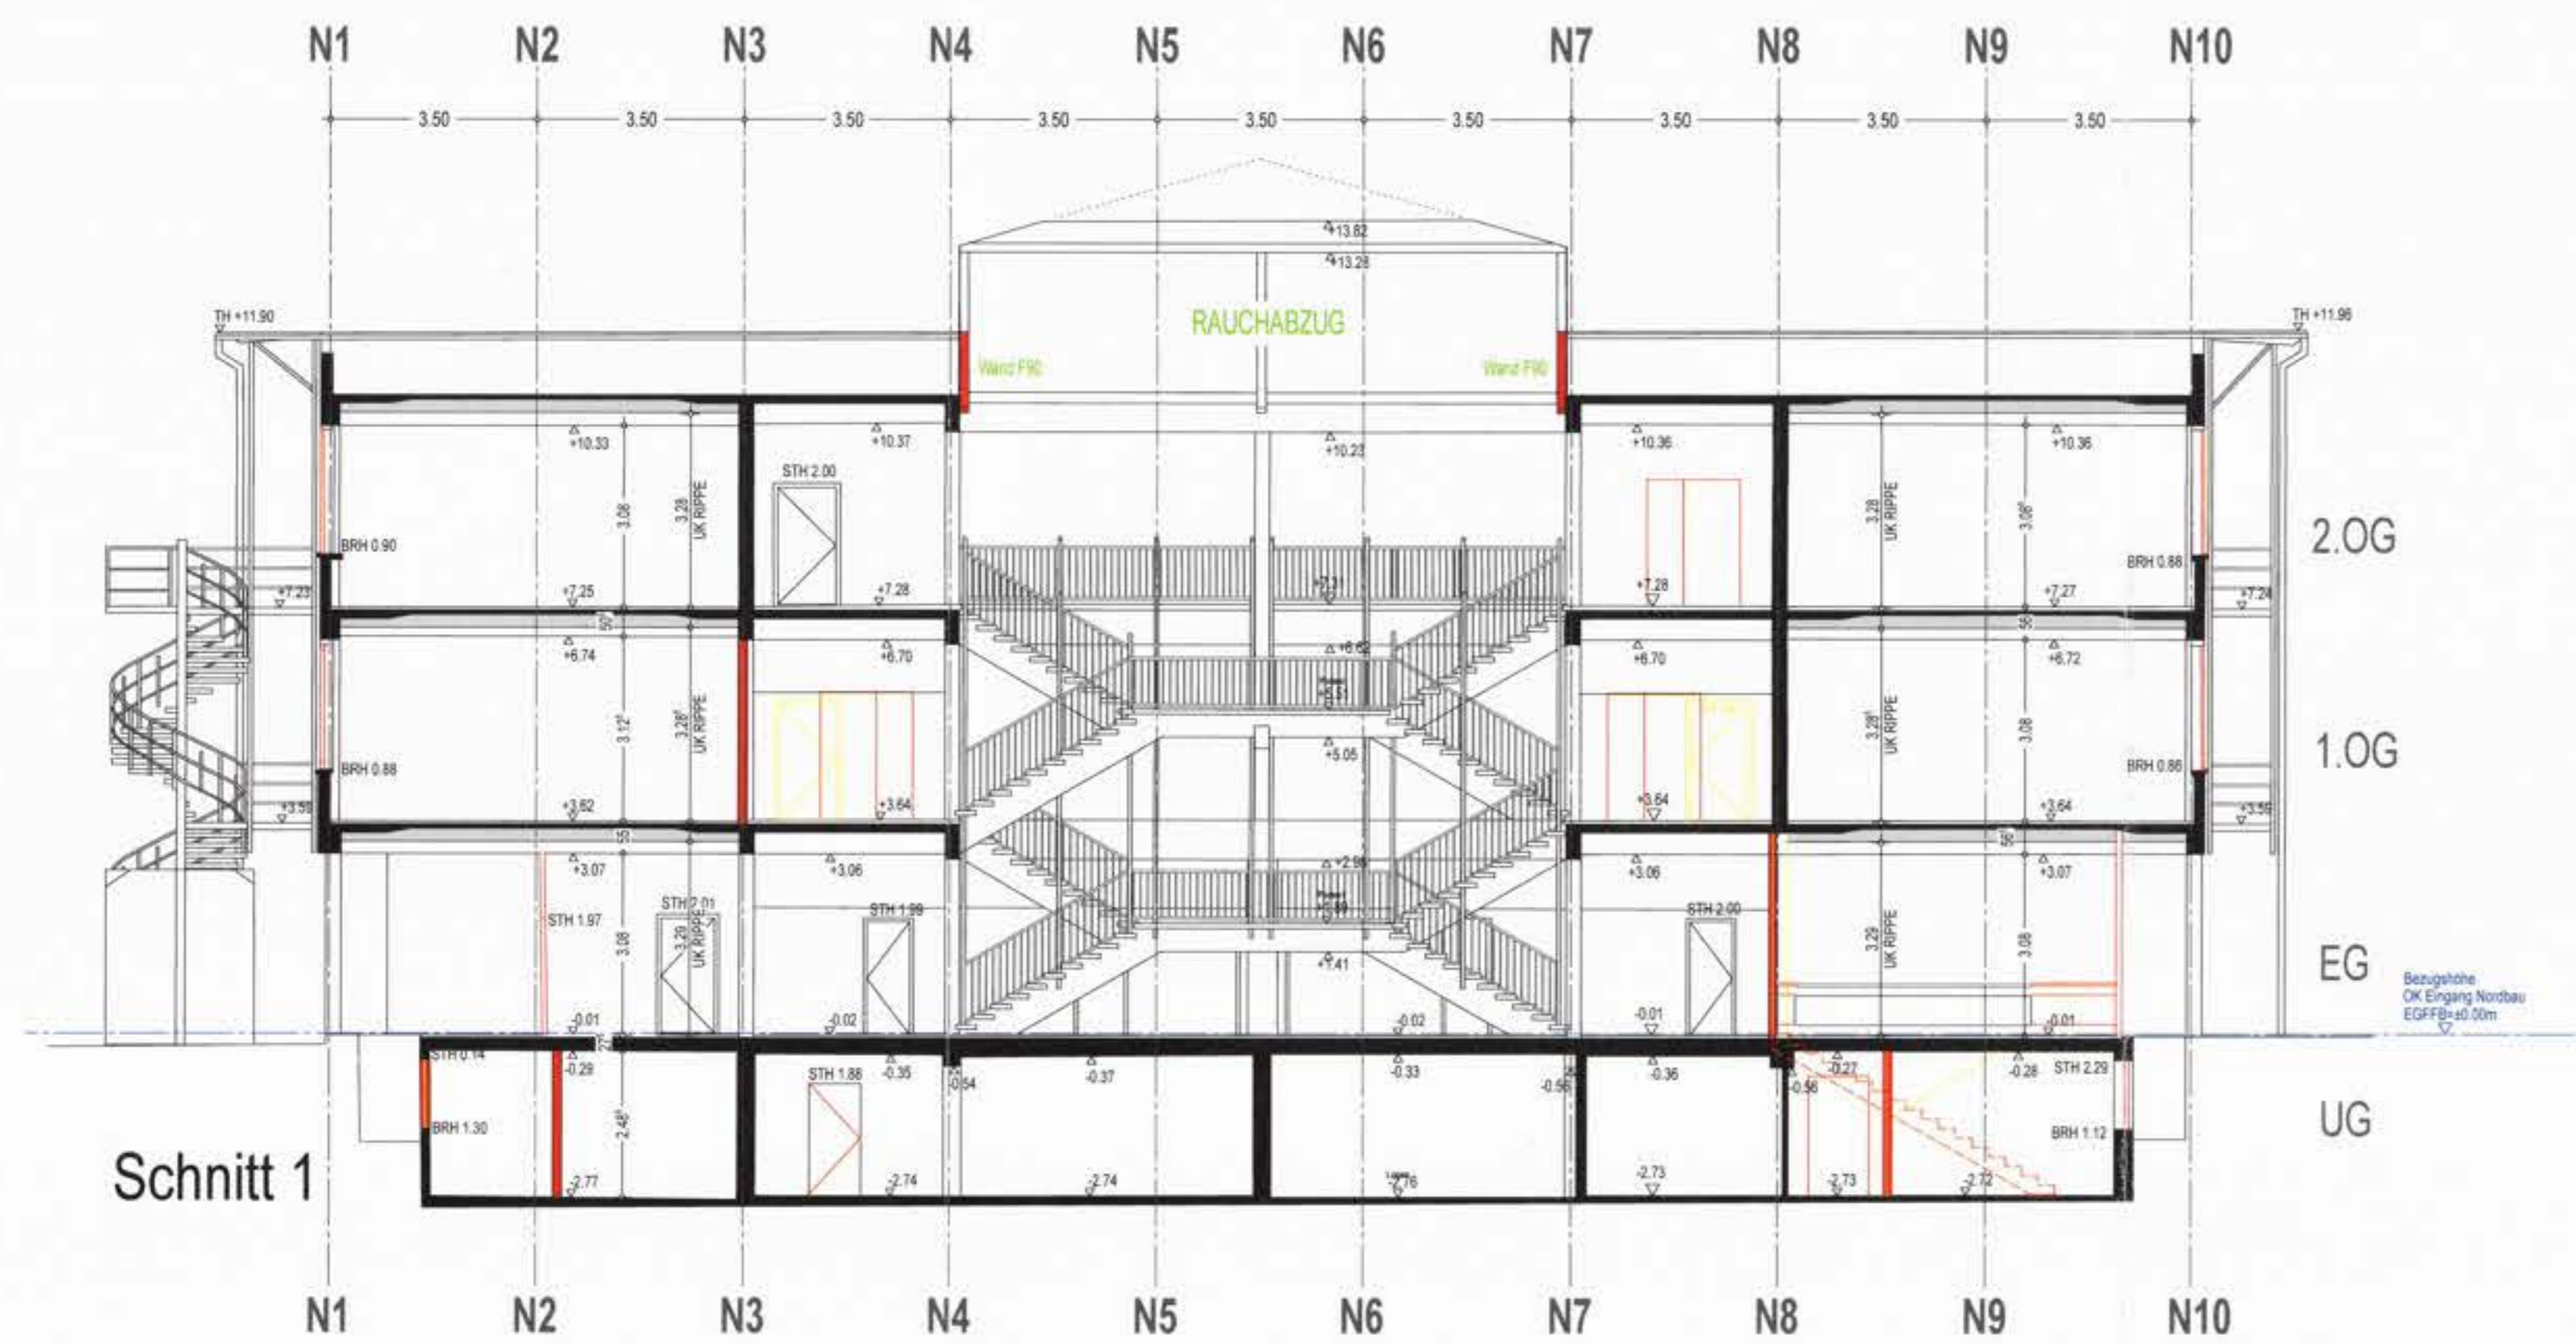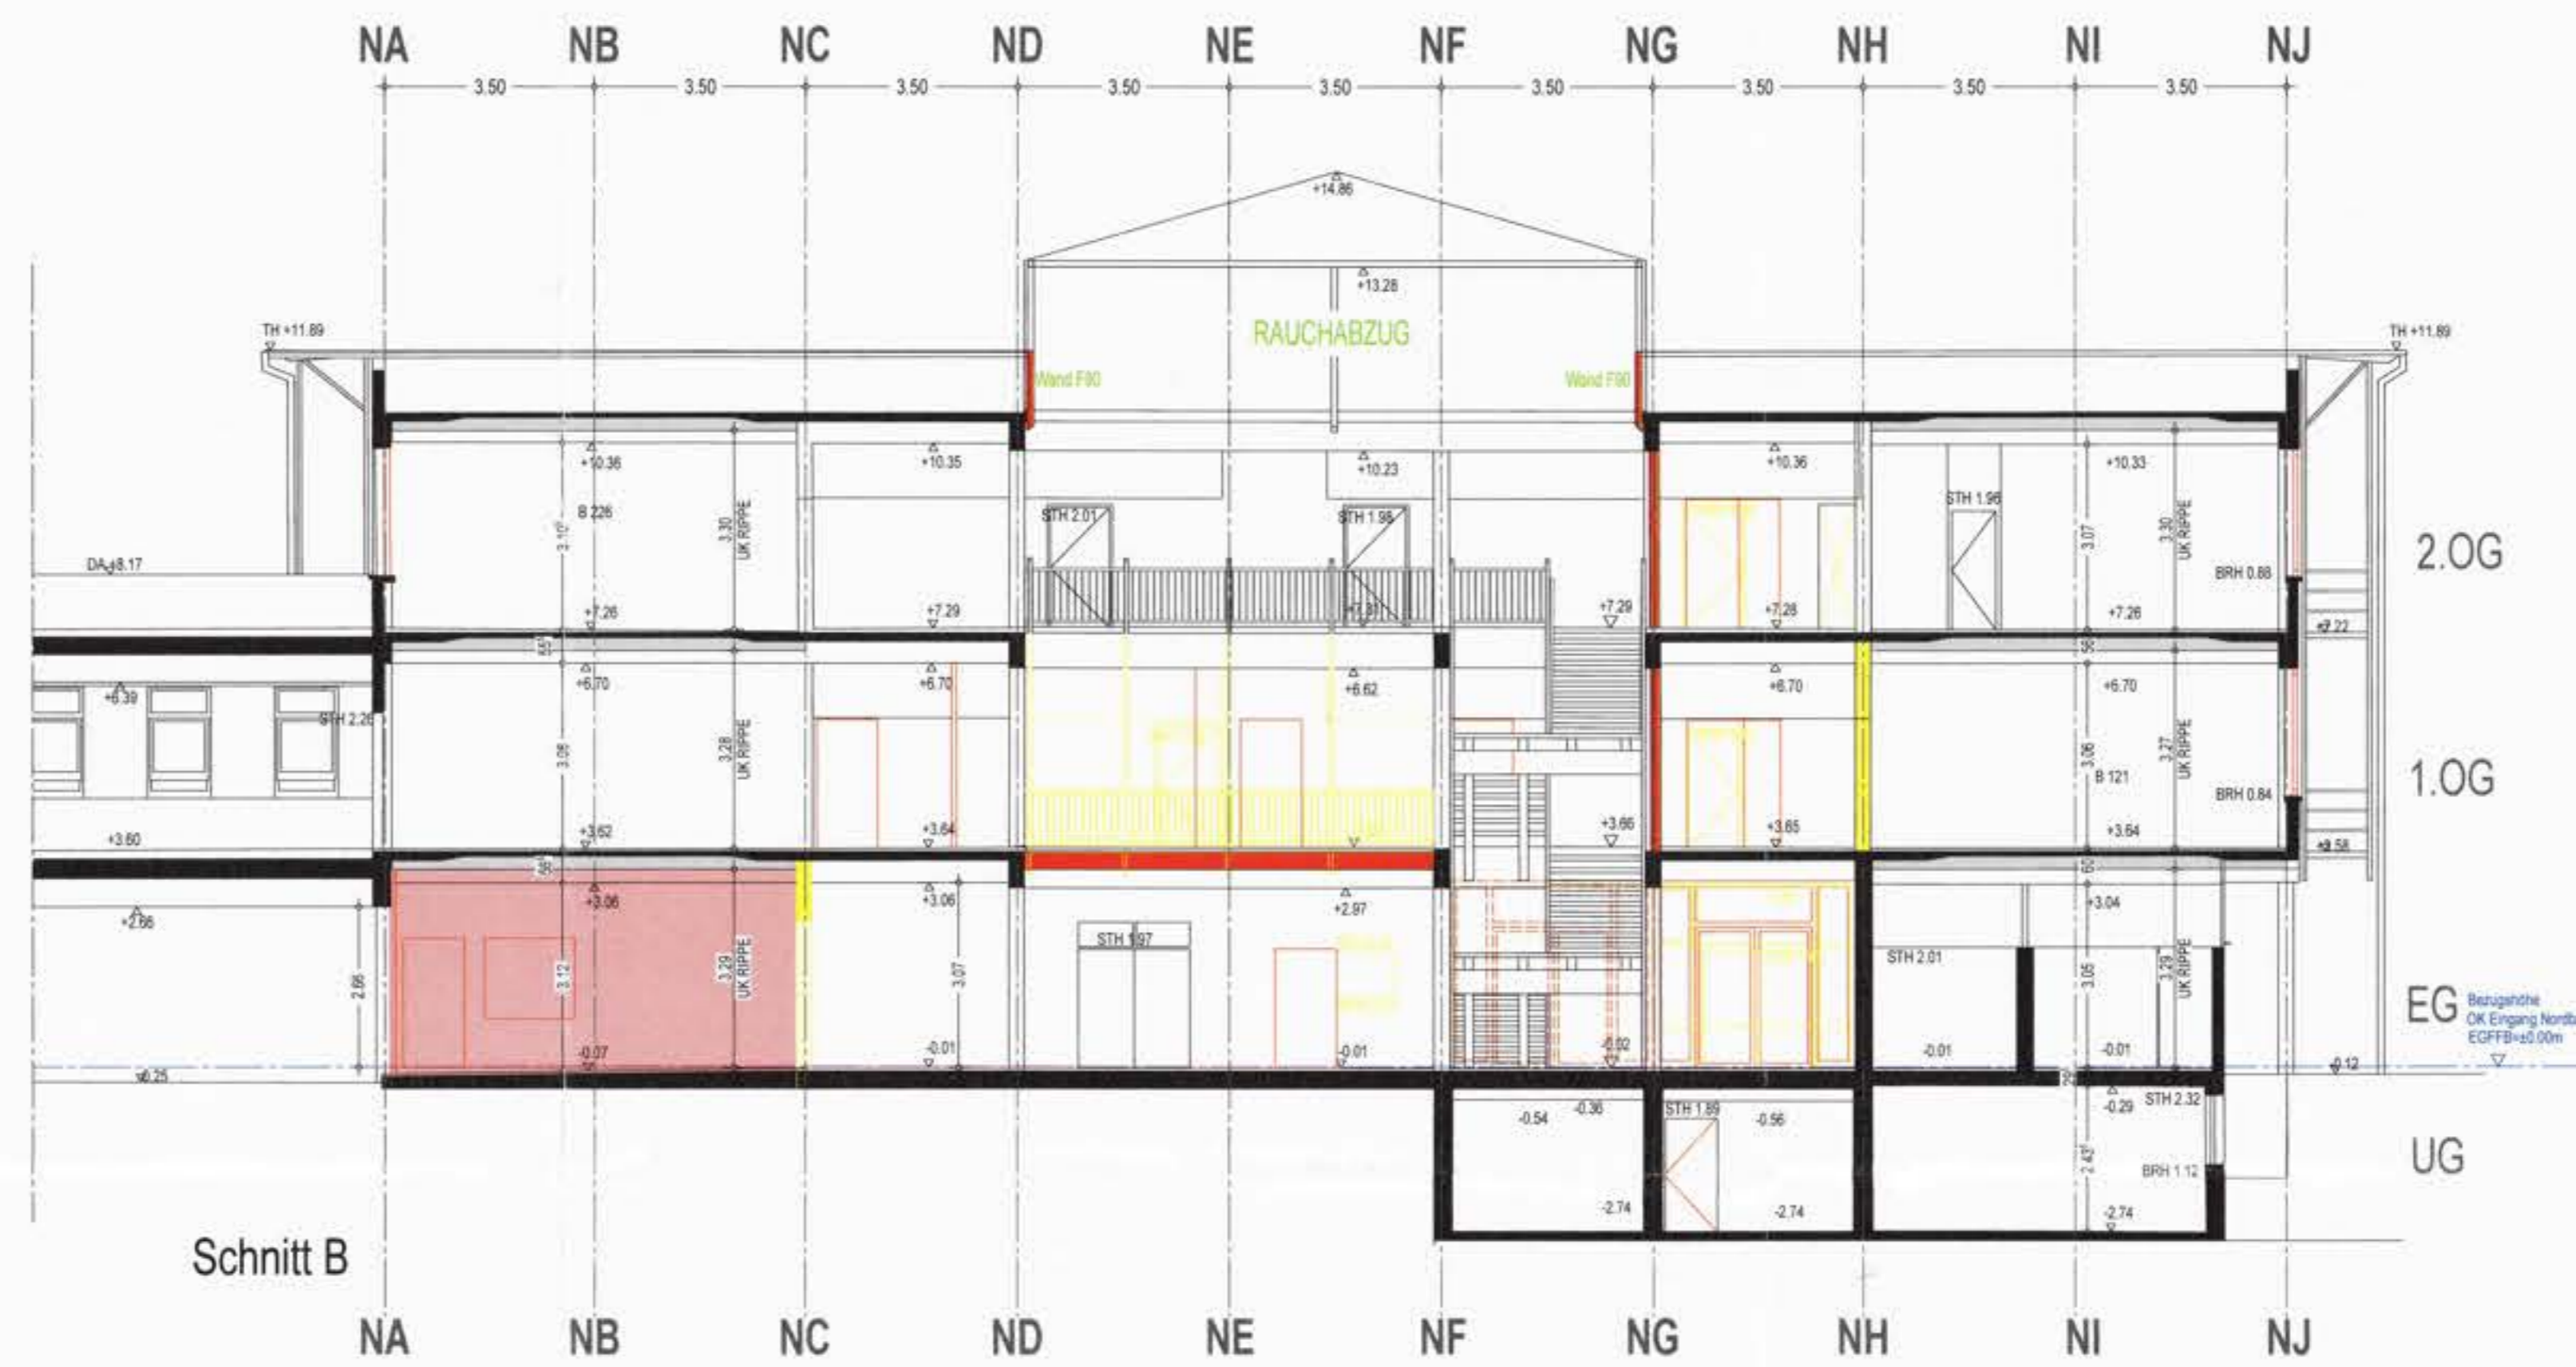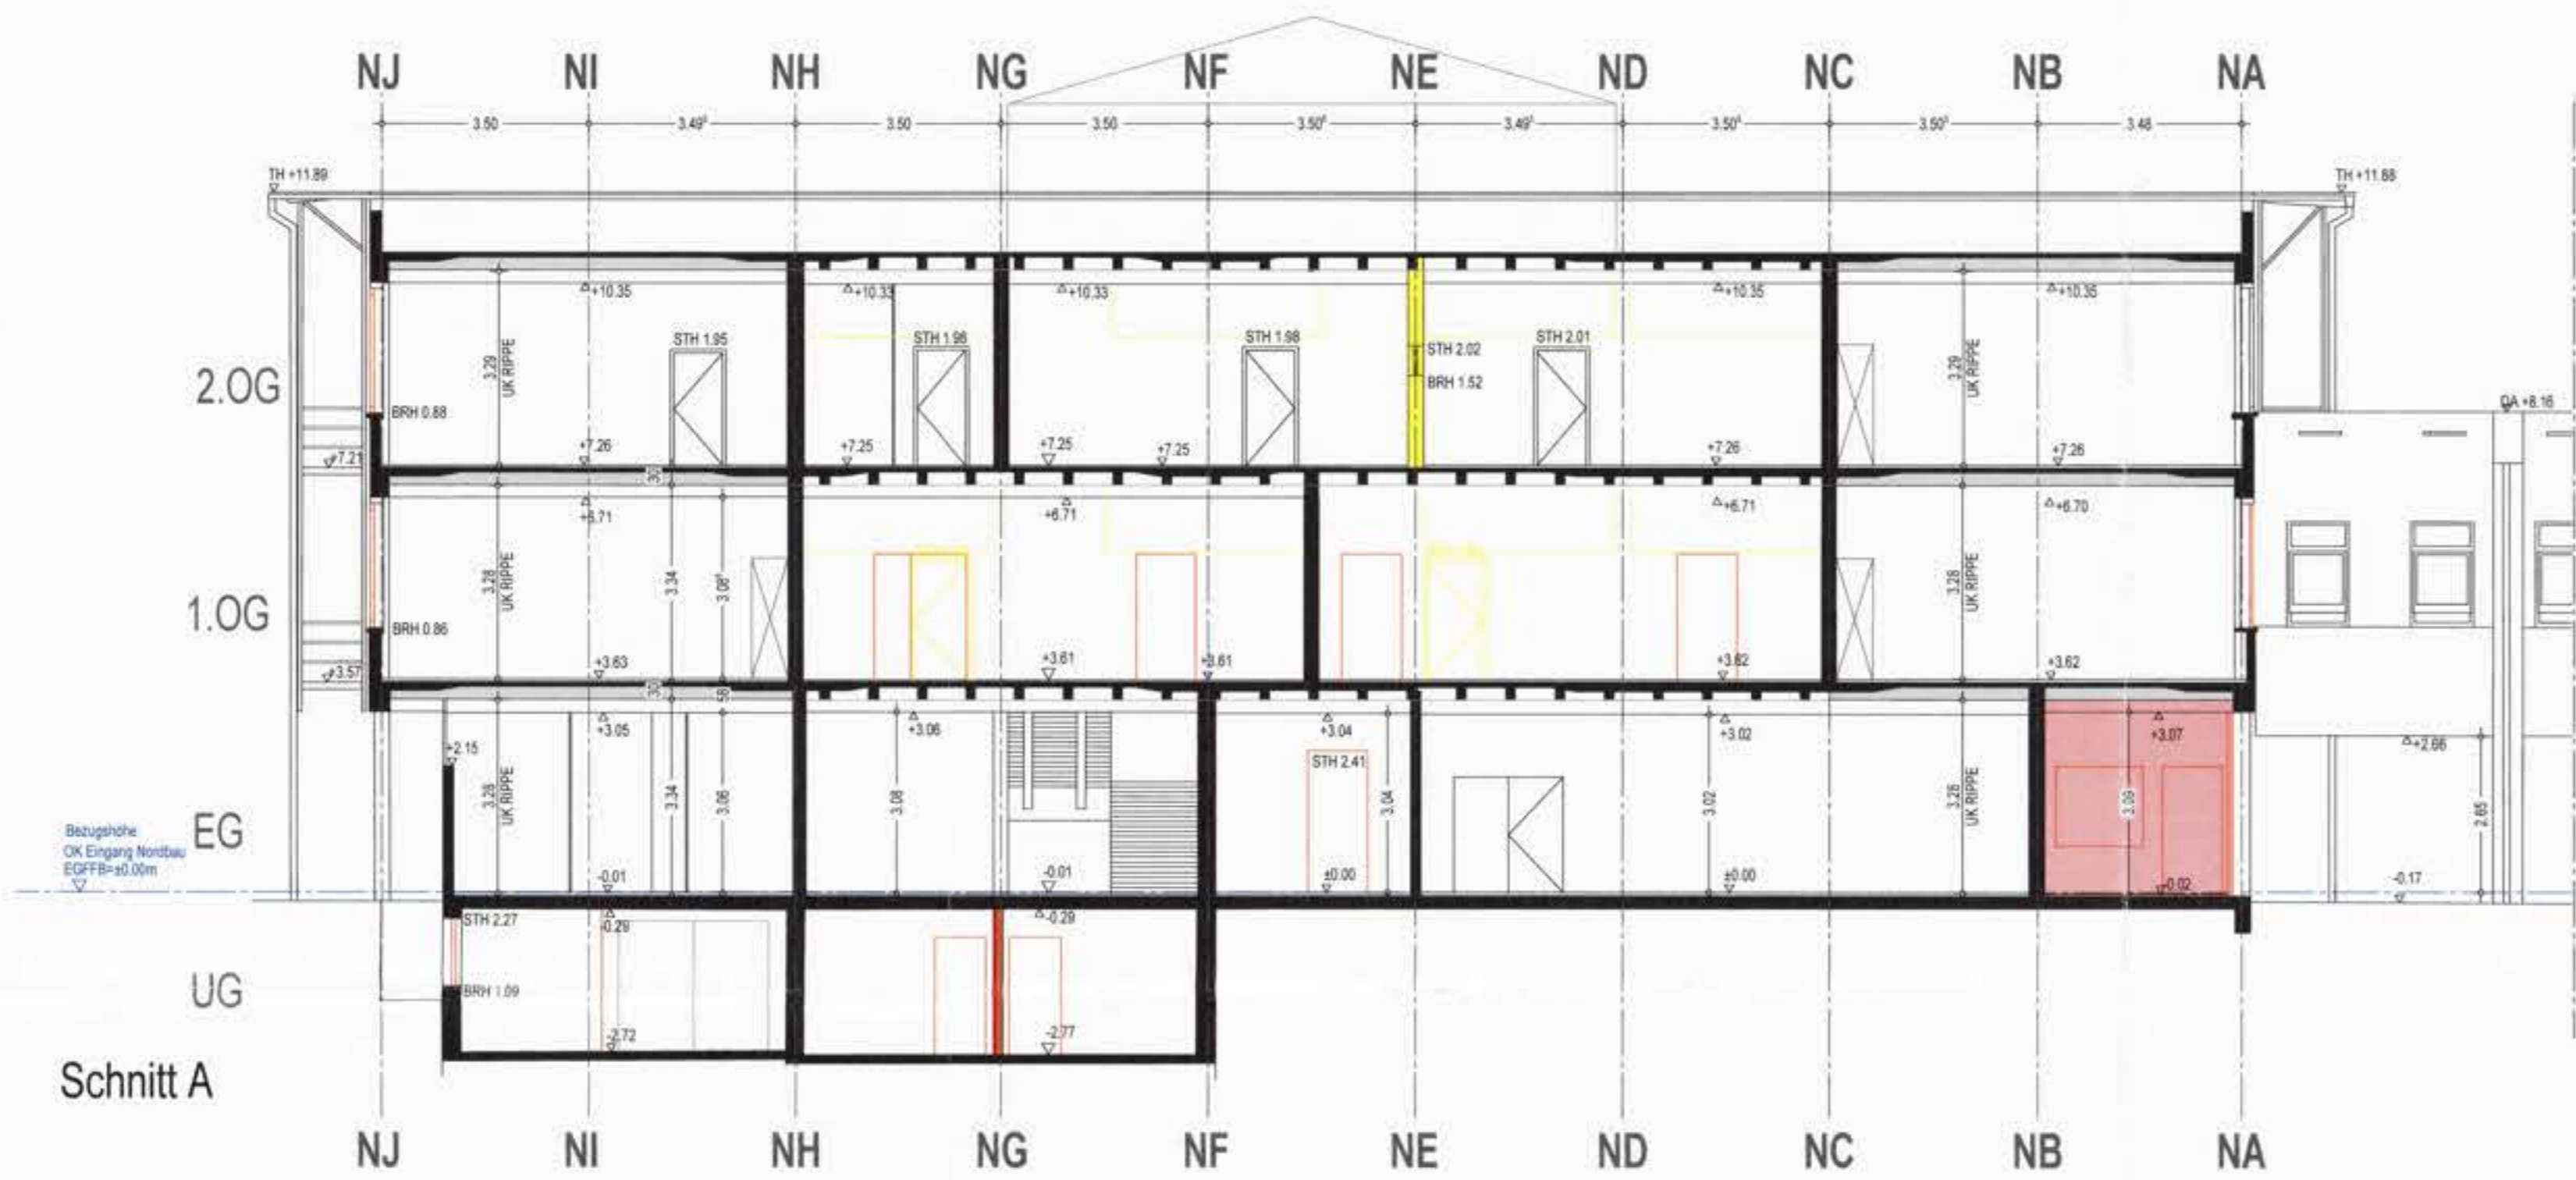

- LEGENDE**
- BESTAND
 - GEPLANTE BAUTEILE
 - ABRUCH
 - ERWEITERUNGSFLÄCHE

Baurechtlich genehmigt
Müllheim, 25. MRZ. 2021



BAUANTRAG

BAUVORHABEN:
BRANDSCHUTZTECHNISCHE
SANIERUNG UND ERWEITERUNG
DER ALEMANNENREALSCHULE
IN 79379 MÜLLHEIM

Datum: 11.05.2020

Maßstab: 1:100

Gezeichnet: UG

Fist.-Nr.: 3641/18, 3641/17

Bauort: BISMARCKSTRASSE 8
79379 Müllheim

BAUHERR:
STADT MÜLLHEIM
VERTR. D. HERRN BM MARTIN LÖFFLER
BISMARCKSTR. 3
79379 MÜLLHEIM

(Signature)
Unterzeichnender Bauherr

PLANUNG:
SIEFERT + EGGEN
ARCHITEKTEN GMBH
BASLER STRASSE 3
79395 NEUBURG AM RHEIN

(Signature)
Unterzeichnender Architekt

BA-08 SCHNITTE NORDBAU

SIEFERT + EGGEN
ARCHITEKTEN GMBH
marco eggen
basler strasse 3
79395 neuburg am rhein
Tel. 07631-7009-0