

Stadt Sulzburg OT. Laufen




Sanierung Wasserleitung Zwigertenwegle **Vergabe der Tiefbauarbeiten**

Gemeinderatsitzung

am 18.07.2019

Andreas Lange, M.Sc.

WL Zwigertenwegle

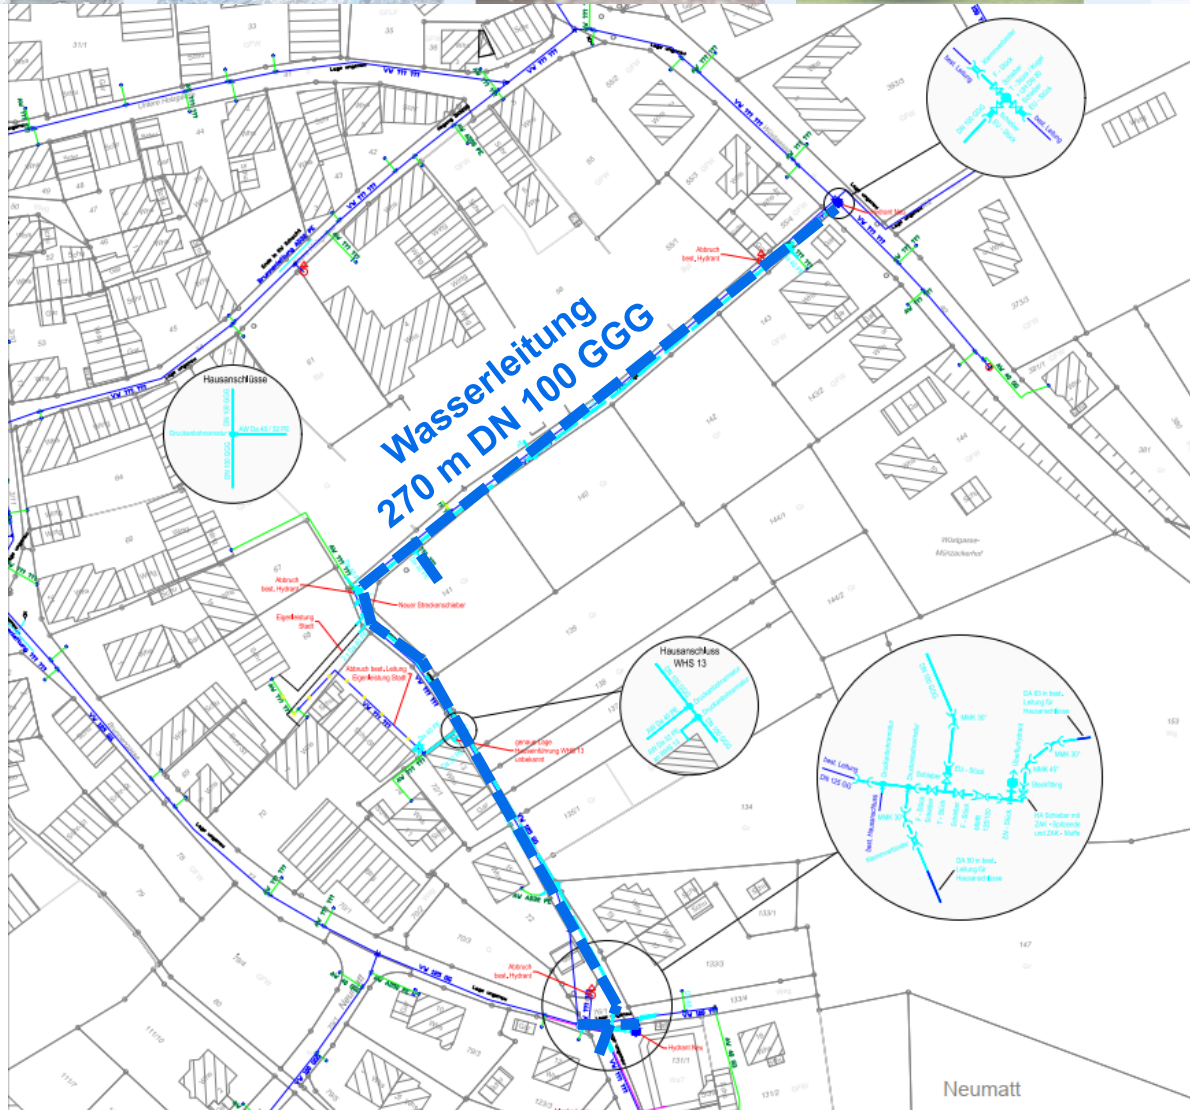

Legende:




Nur zur Ausschreibung


UNGER
ingenieure
Ing_agement seit 1948

UNGER Ingenieure
Ingenieurgesellschaft mbH
Calandriestrasse 17
73399 Freiburg
Ingenieur-Ingenieurin
www.unger-ingenieure.de
Telefon 0761 68009-0

Auftraggeber	Gemeinde Sulzburg OT Laufen
Projekt	Neubau Wasserversorgungskleitung Brunnengasse

Lageplan und Detailskizzen				
Nr.	Name	Datum	Projekt Nr.	Arbeitsbereich
01	Lageplan	10.02.2020	20200	Ausschreibung
02	Detail	10.02.2020		
03	Detail	10.02.2020		
04	Detail	10.02.2020		
Maßstab			1 : 500	202000_as_02_01

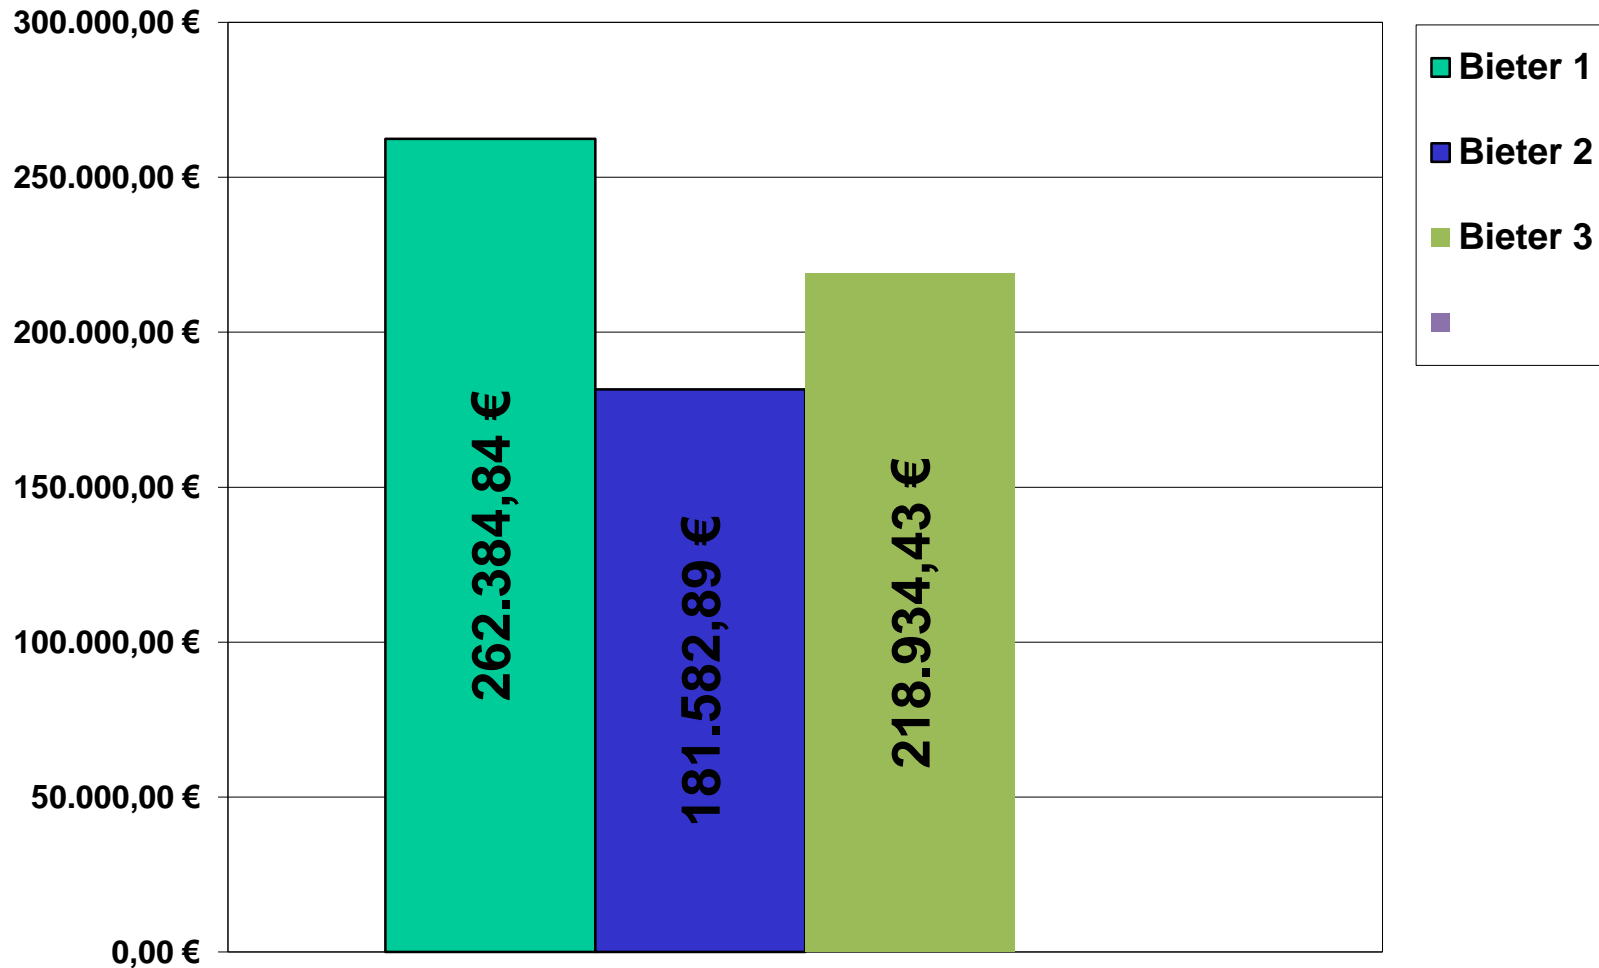

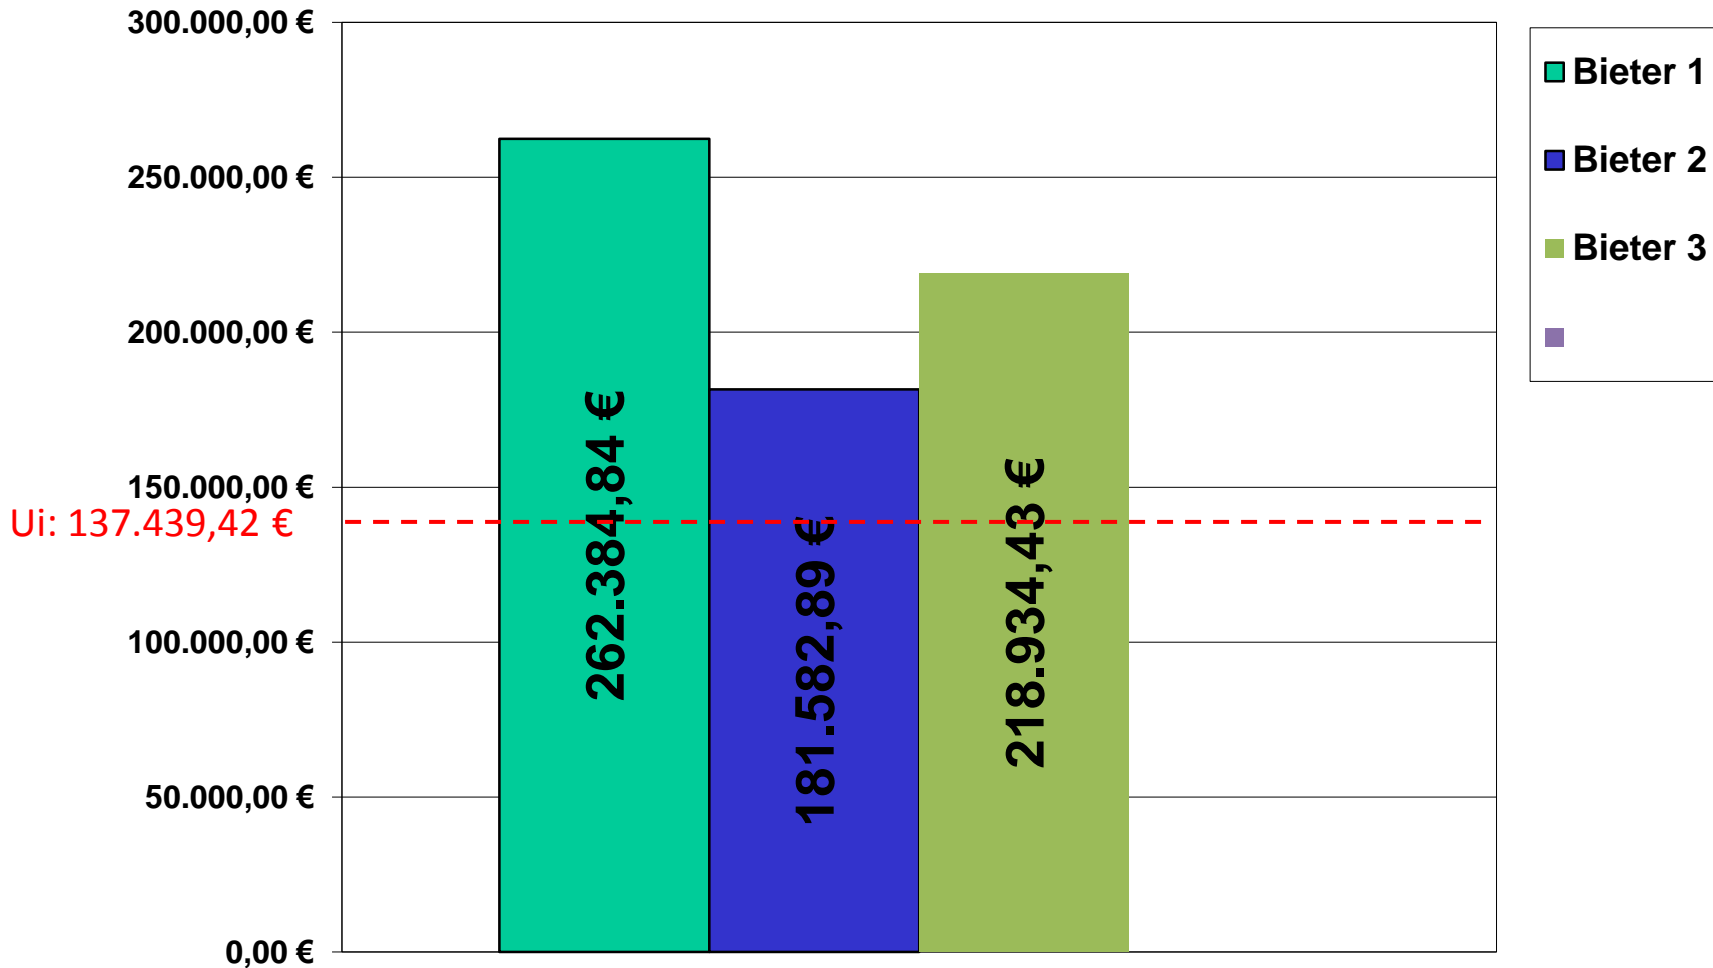



- Vergabesumme: 181.582,89 €
- Bieter 2: Fa. Peter Hoch
Freiburg



- 270 m Wasserleitung DN100 GGG
- 12 Hausanschlüsse
- Verlegung Oberflurhydrant Brunnengasse
- 250 m² Asphaltarbeiten
- 175 m³ Leitungsgraben
- 275 m³ Frostschutzschicht
- 450 m² Forstmischung
- Befestigung sämtlicher Schieberkappen