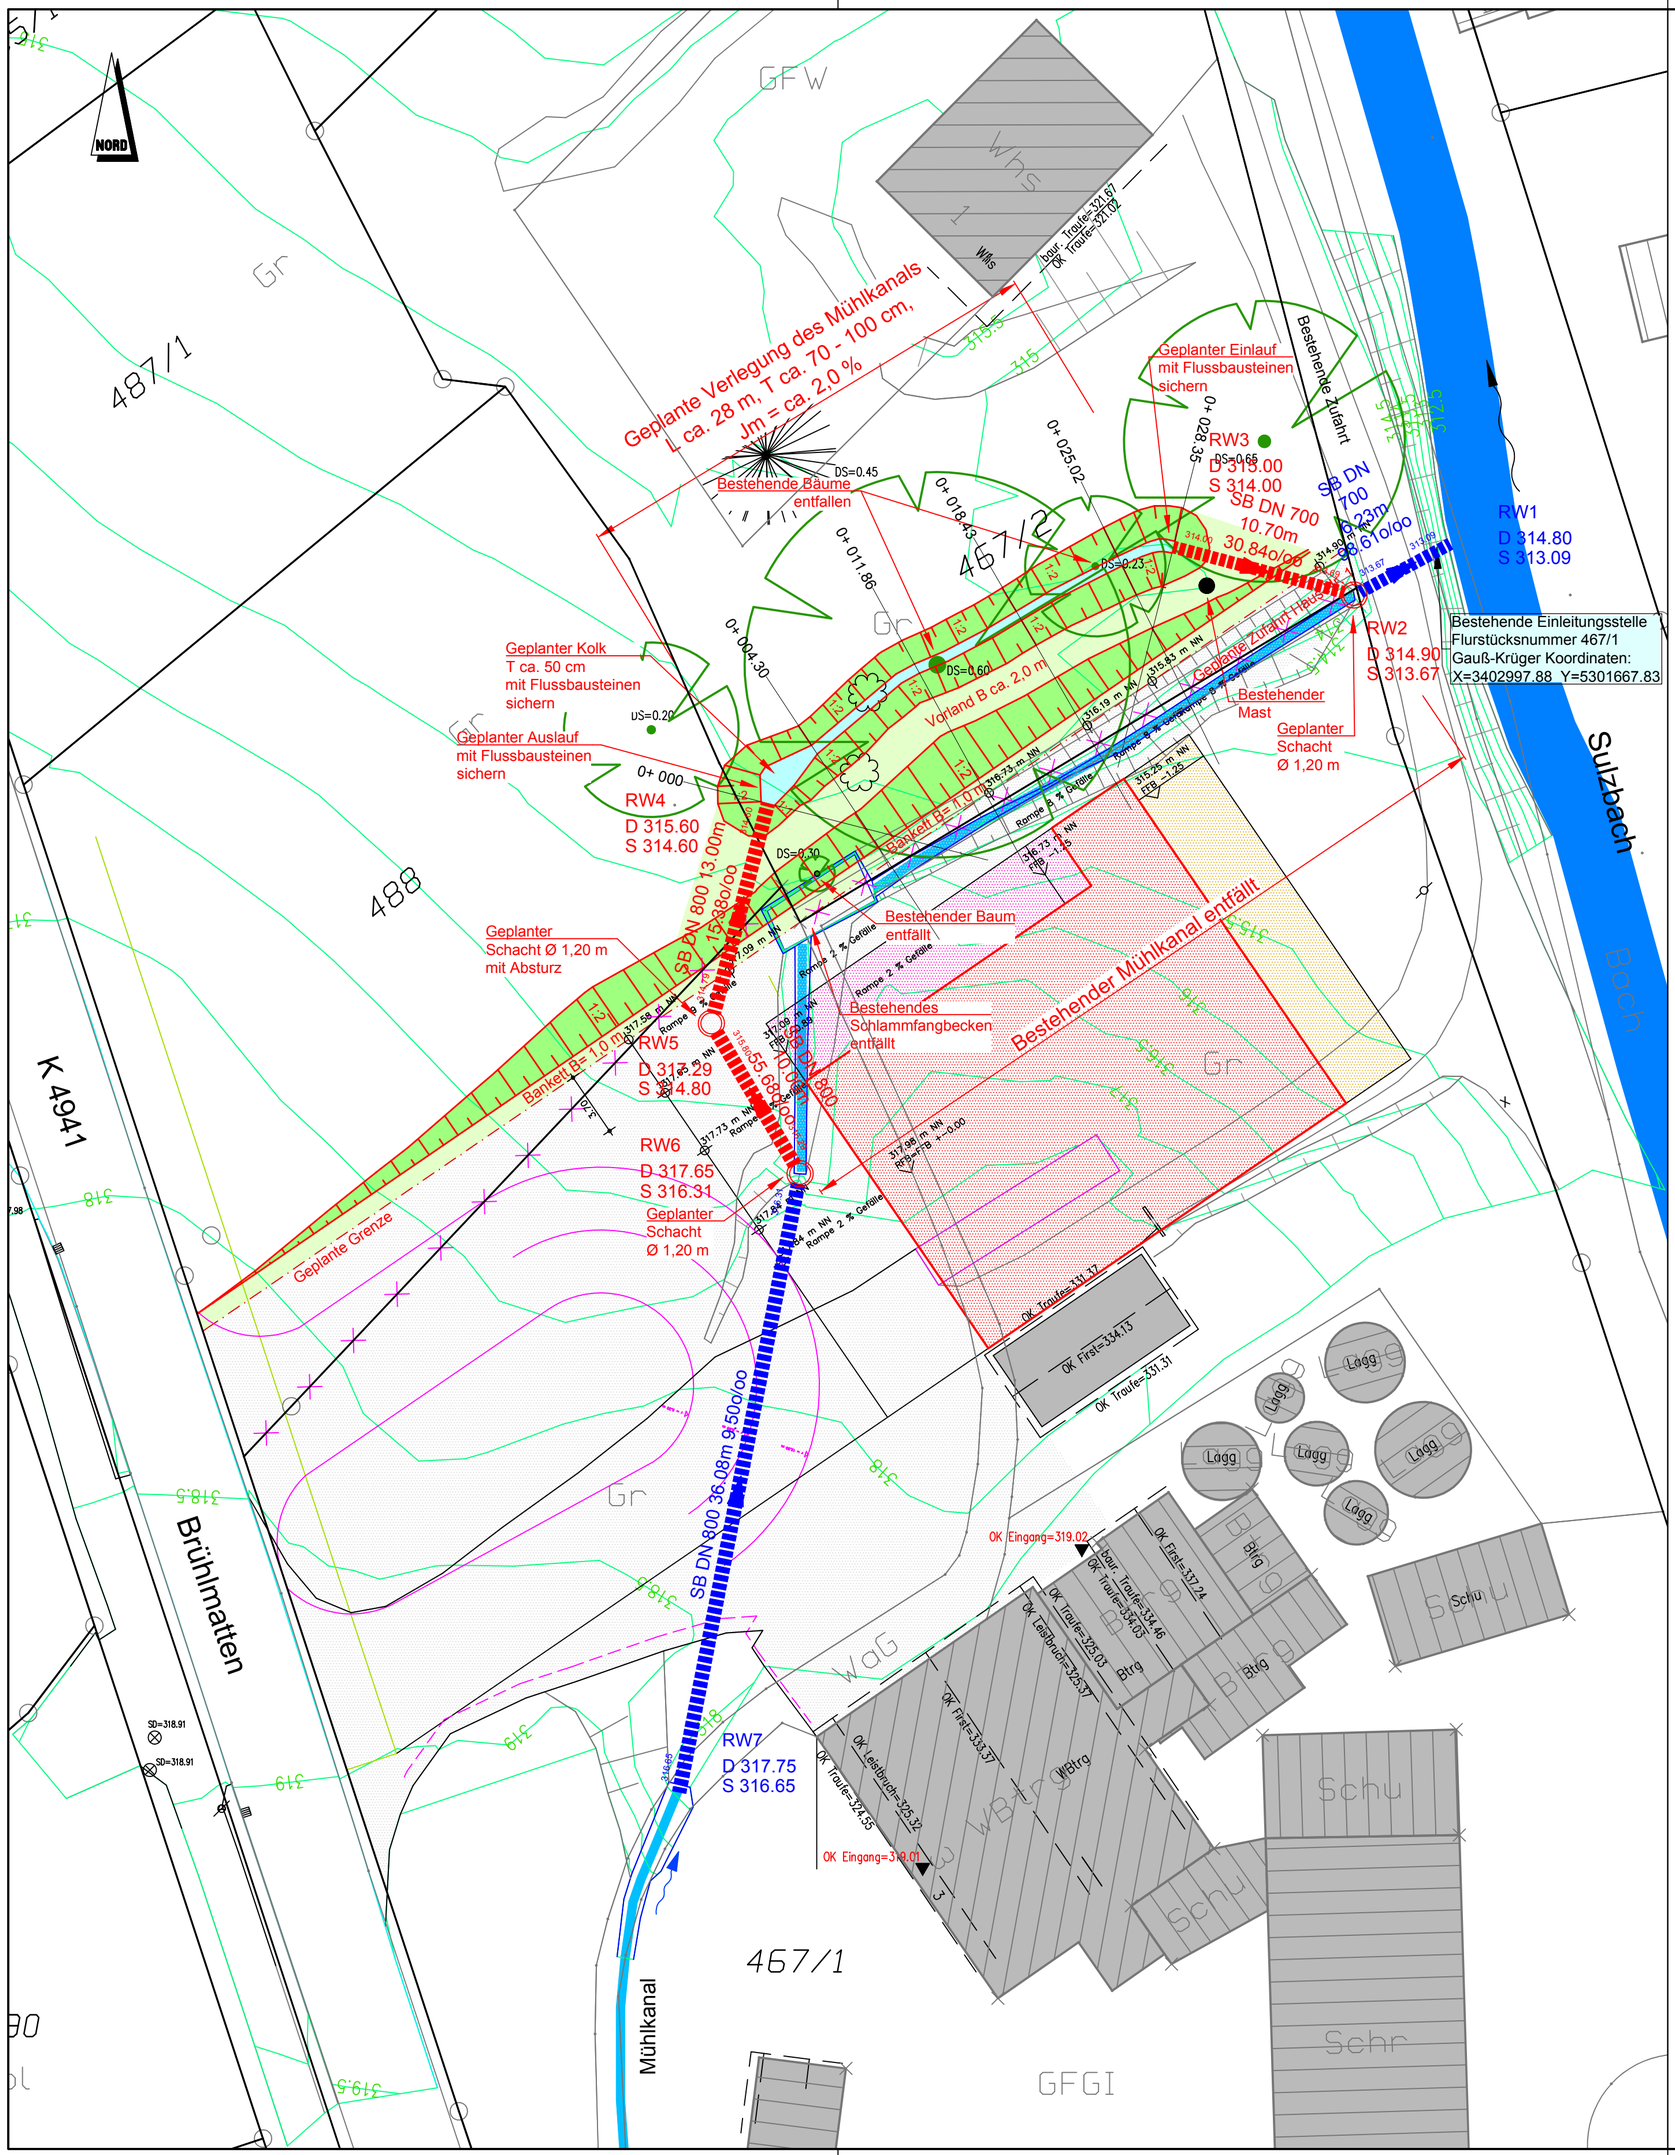

Zeichenerklärung:

- Verrohrung Mühlklanal Bestand
- Verrohrung Mühlkanal Planung
- Bestehender Sulzbach
- Bestand offener Wasserlauf Mühlkanal
- Planung offener Wasserlauf Mühlkanal
- Geplante Böschung
- Geplantes Vorland / Bankett
- Geplante Lager- und Produktionshalle
- Geplante Zufahrt- Hoffläche
- Geplante Rampe
- Geplante Lagerfläche
- Bestehende Bäume

Höhen: im DHHN12 System, (Höhenstatus 130)

Lage: im Gauß-Krüger Koordinatensystem

Bestandsvermessung Vermessungsbüro Weber, Müllheim

Index	Änderung	Datum	Name

Bauherr:
Gustav Grether
Hauptstraße 3
79295 Sulzburg

Bauvorhaben:
Verlegung des Mühlkanals im Zuge des
Neubaus einer Lager- und Produktionshalle
Hauptstraße 3
79295 Sulzburg, Gemarkung Sulzburg
Flurstücksnummer 467/1, 467/2, 488

Wasserrechtsverfahren

Ingenieurbüro Himmelsbach + Scheurer
Beratende Ingenieure PartG mbB

Anlage 2.3 Blatt Nr.1	Maßstab: 1:250 Blattgröße: 590x500
Lageplan	Projekt-Nr. : 72-21-6-1 Dateiname: lp-grethermühle-wr
	Gezeichnet 16.06.2021 Kiefer
	Geprüft 17.06.2021 Himmelsbach
Der Bauherr:	Der Planer: Himmelsbach + Scheurer Beratende Ingenieure PartG mbB Hebelstraße 44 79379 Müllheim Tel 07631/3644-0 Fax 3644-36 e-Mail: buero@ing-himmelsbach.com Müllheim, 18. Juni 2021