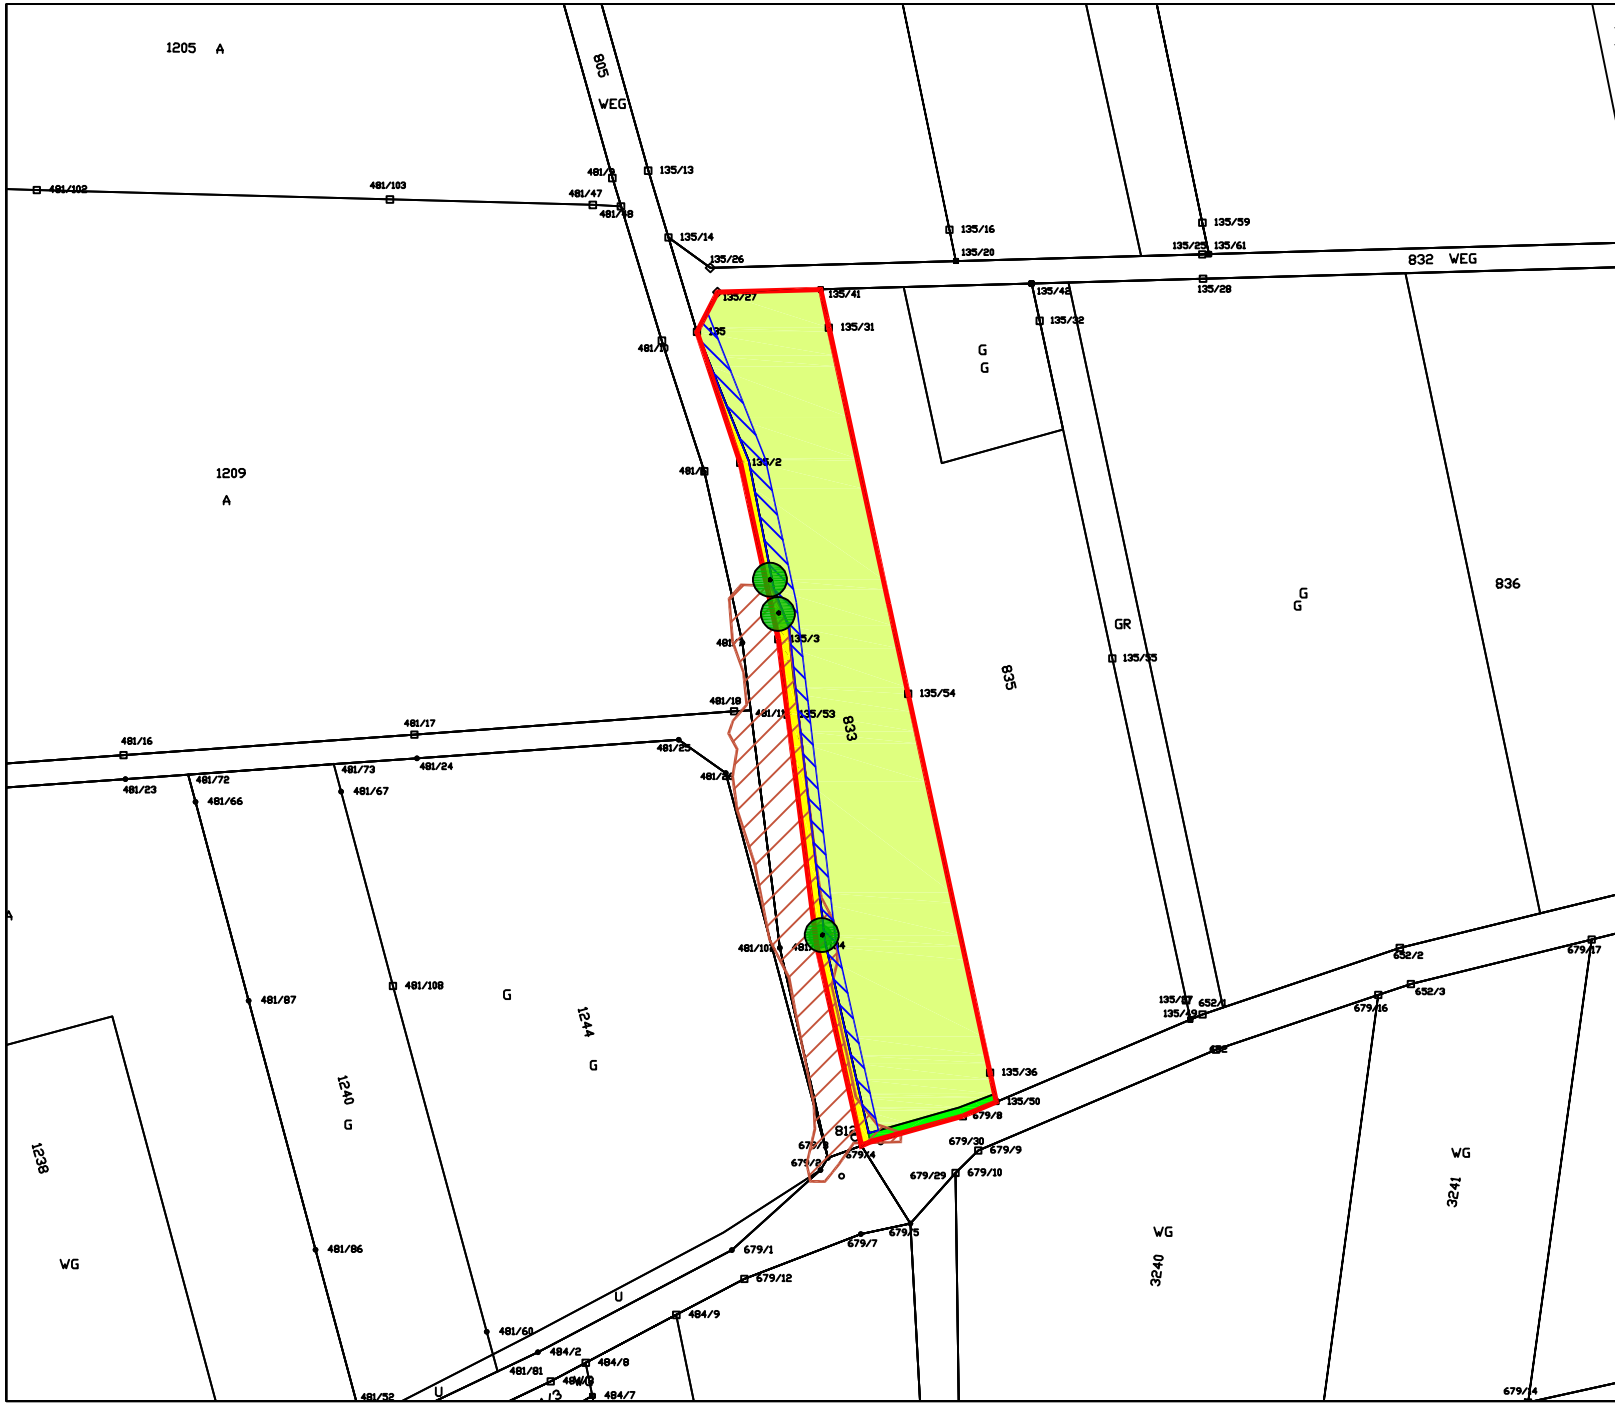

Ersatzmaßnahmen E 1 auf Flurstück Nr. 833 Gemarkung Laufen

Su 04 — Ökokontomaßnahme SU 04, Entwicklung einer Streuobstwiese (ca. 3.713 m²)

Anlage einer Fettwiese mittlerer Standorte und Pflanzung von 20 Stück hochstämmigen Obstbäumen

E 1: Anrechnung für BPL "Auf der Rüttmatte II" in Sulzburg 370 m² (10,7%)

Erhaltung der bestehenden Böschung mit drei Obstbäumen

Erhaltung der bestehenden Feldhecke im Süden des Flurstücks

Geschütztes Biotop nach §30 BNatSchG Nr. 181123150723 "Hohlweg nördlich Staufen"

Stadt Sulzburg

Bebauungsplan

"Auf der Rüttmatte II"

Anlage 2: Lageplan Ersatzmaßnahmen

Verfahrensstand

17.11.2022

Plandaten

M. 1 : 800
Im Originalformat

Plandatum: 08.06.2022
Bearbeiter: So
Projekt-Nr: 18-003
Planformat: DIN A4

Freiraum- und LandschaftsArchitektur
Dipl.-Ing. (FH) Ralf Wermuth
ehemals Büro Jenne seit 1983

Hartheimer Str. 20
79427 Eschbach
Fon 07634 - 694841-0
Fax 07634 - 694841-9
buero@FLA-wermuth.de
www.FLA-wermuth.de