


GOP "Bannholzweg", Sulzburg

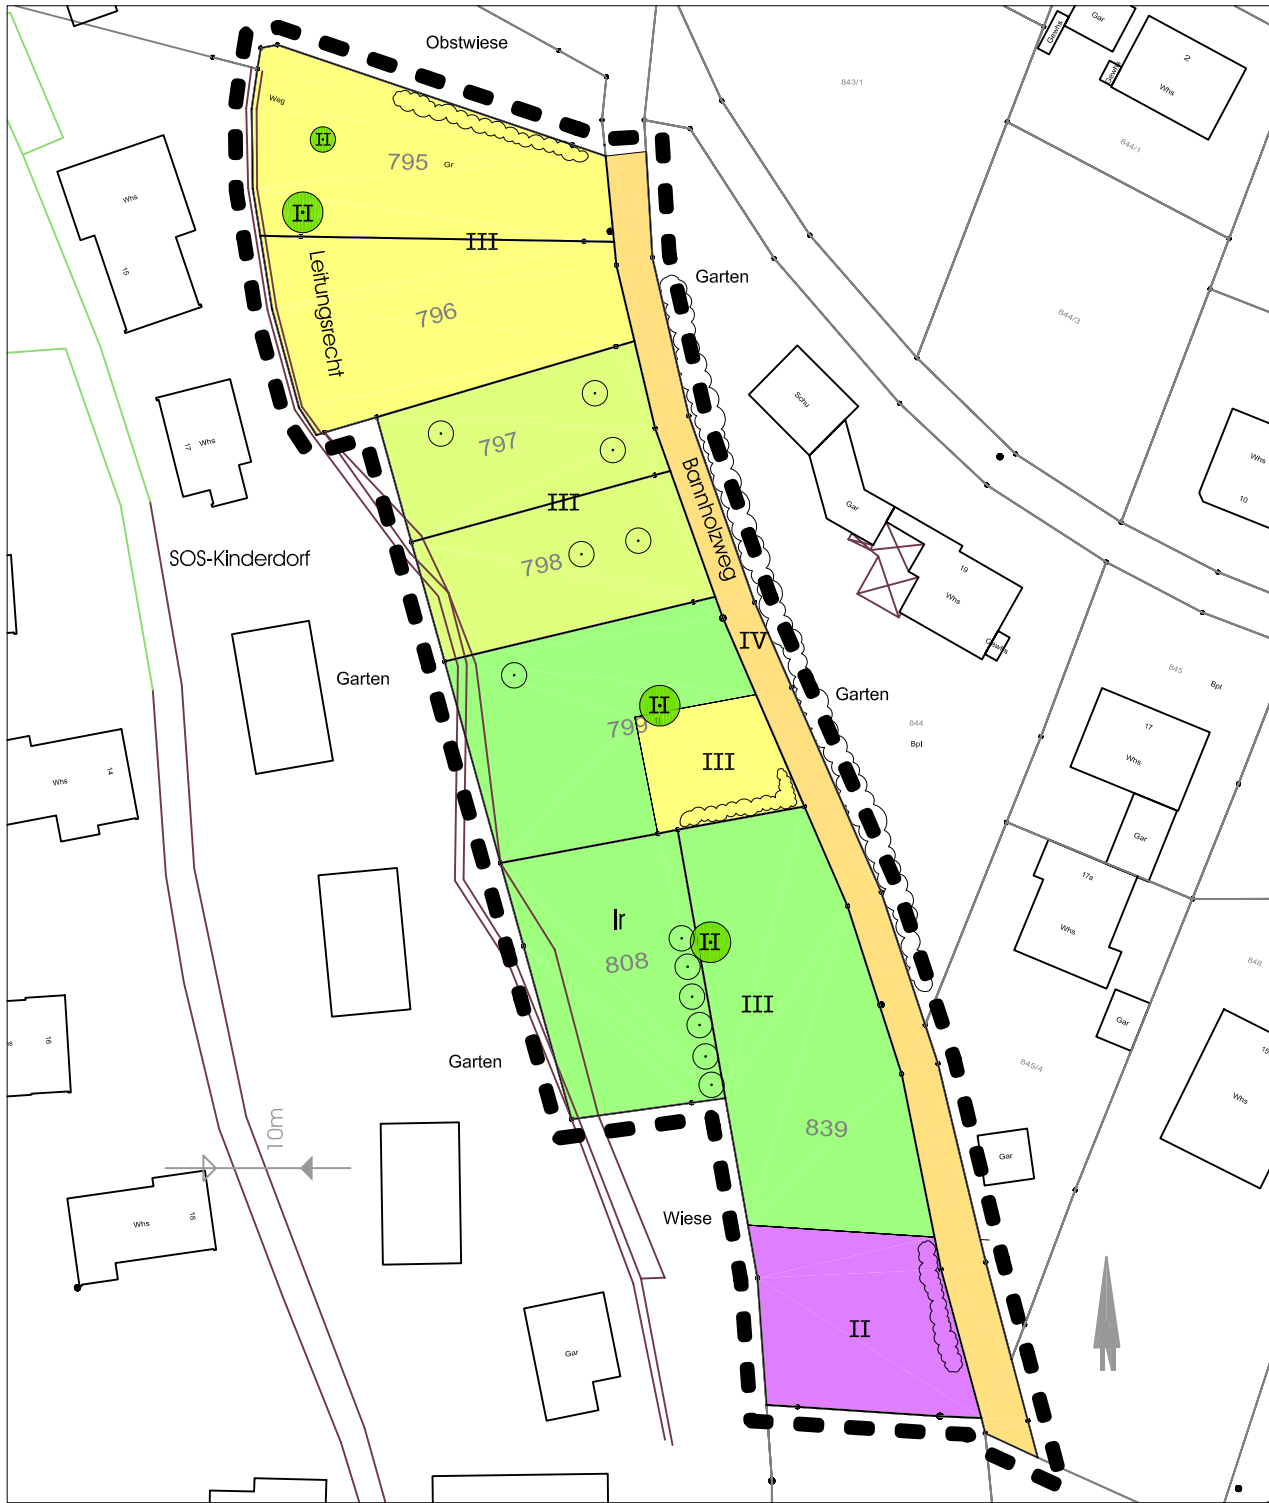

Nutzungen

- III Gärten
- II Obstwiese
- III Intensiv gemähte Wiese
- III Weide/Koppelfläche
- IV Schotterweg
- II hoherwertige Einzelbäume
- II Bäume und Sträucher ohne höhere Wertigkeit

Sonstiges

- Grundstücksgrenzen
- 795 Flurstücksnummern
- Geltungsbereich

Wertigkeit der Biotoptypen nach Bunge und Storm (Handbuch der Umweltverträglichkeitsprüfung)

- I sehr hoch
- II hoch
- III mittel
- IV gering
- V Defizit

Planer:

Dipl. Ing. Peter Jenne
Freier Garten- und Landschaftsarchitekt

Baslerstr. 9, 79189 Bad Krozingen Tel. 07633/4151 Fax 150563
e-mail: Jenne.Gartenarchitekt@t-online.de

Planverfasser:

PROJEKT

Grünordnungsplan (GOP) zum
Bebauungsplan
"Bannholzweg", Sulzburg

Nord



Anlage 3

Unterschrift

Stadt Sulzburg

Gemarkung Sulzburg
Gewann "Bannholzweg"
79295 Sulzburg

79295 Sulzburg

PLANSTAND

Satzungsfassung
Bestand- und Bewertung
vom 17.07.2003

GENEHMIGUNG

Datum 02.04.2003 Zeichen WE/JE

(STEMPEL) Datum

Bearbeitet 02.04.2003 WE/JE

Plan Nr. E 01 Projekt Nr. 22023/1
Format 80/60

Geändert

Maßstab 1 : 500
(M ORIGINAL)

Geändert