


für Flurstück Nr.

Es wird bestätigt, daß der Inhalt dieses Planes, sowie die textlichen Festsetzungen unter Beachtung des vorstehenden Verfahrens mit den hierzu ergangenen Beschlüssen des Gemeinderates der Stadt Sulzburg übereinstimmen. (Ausgefertigt Sulzburg, den 11. Aug. 1994)



Wehrle, Bürgermeister

außen

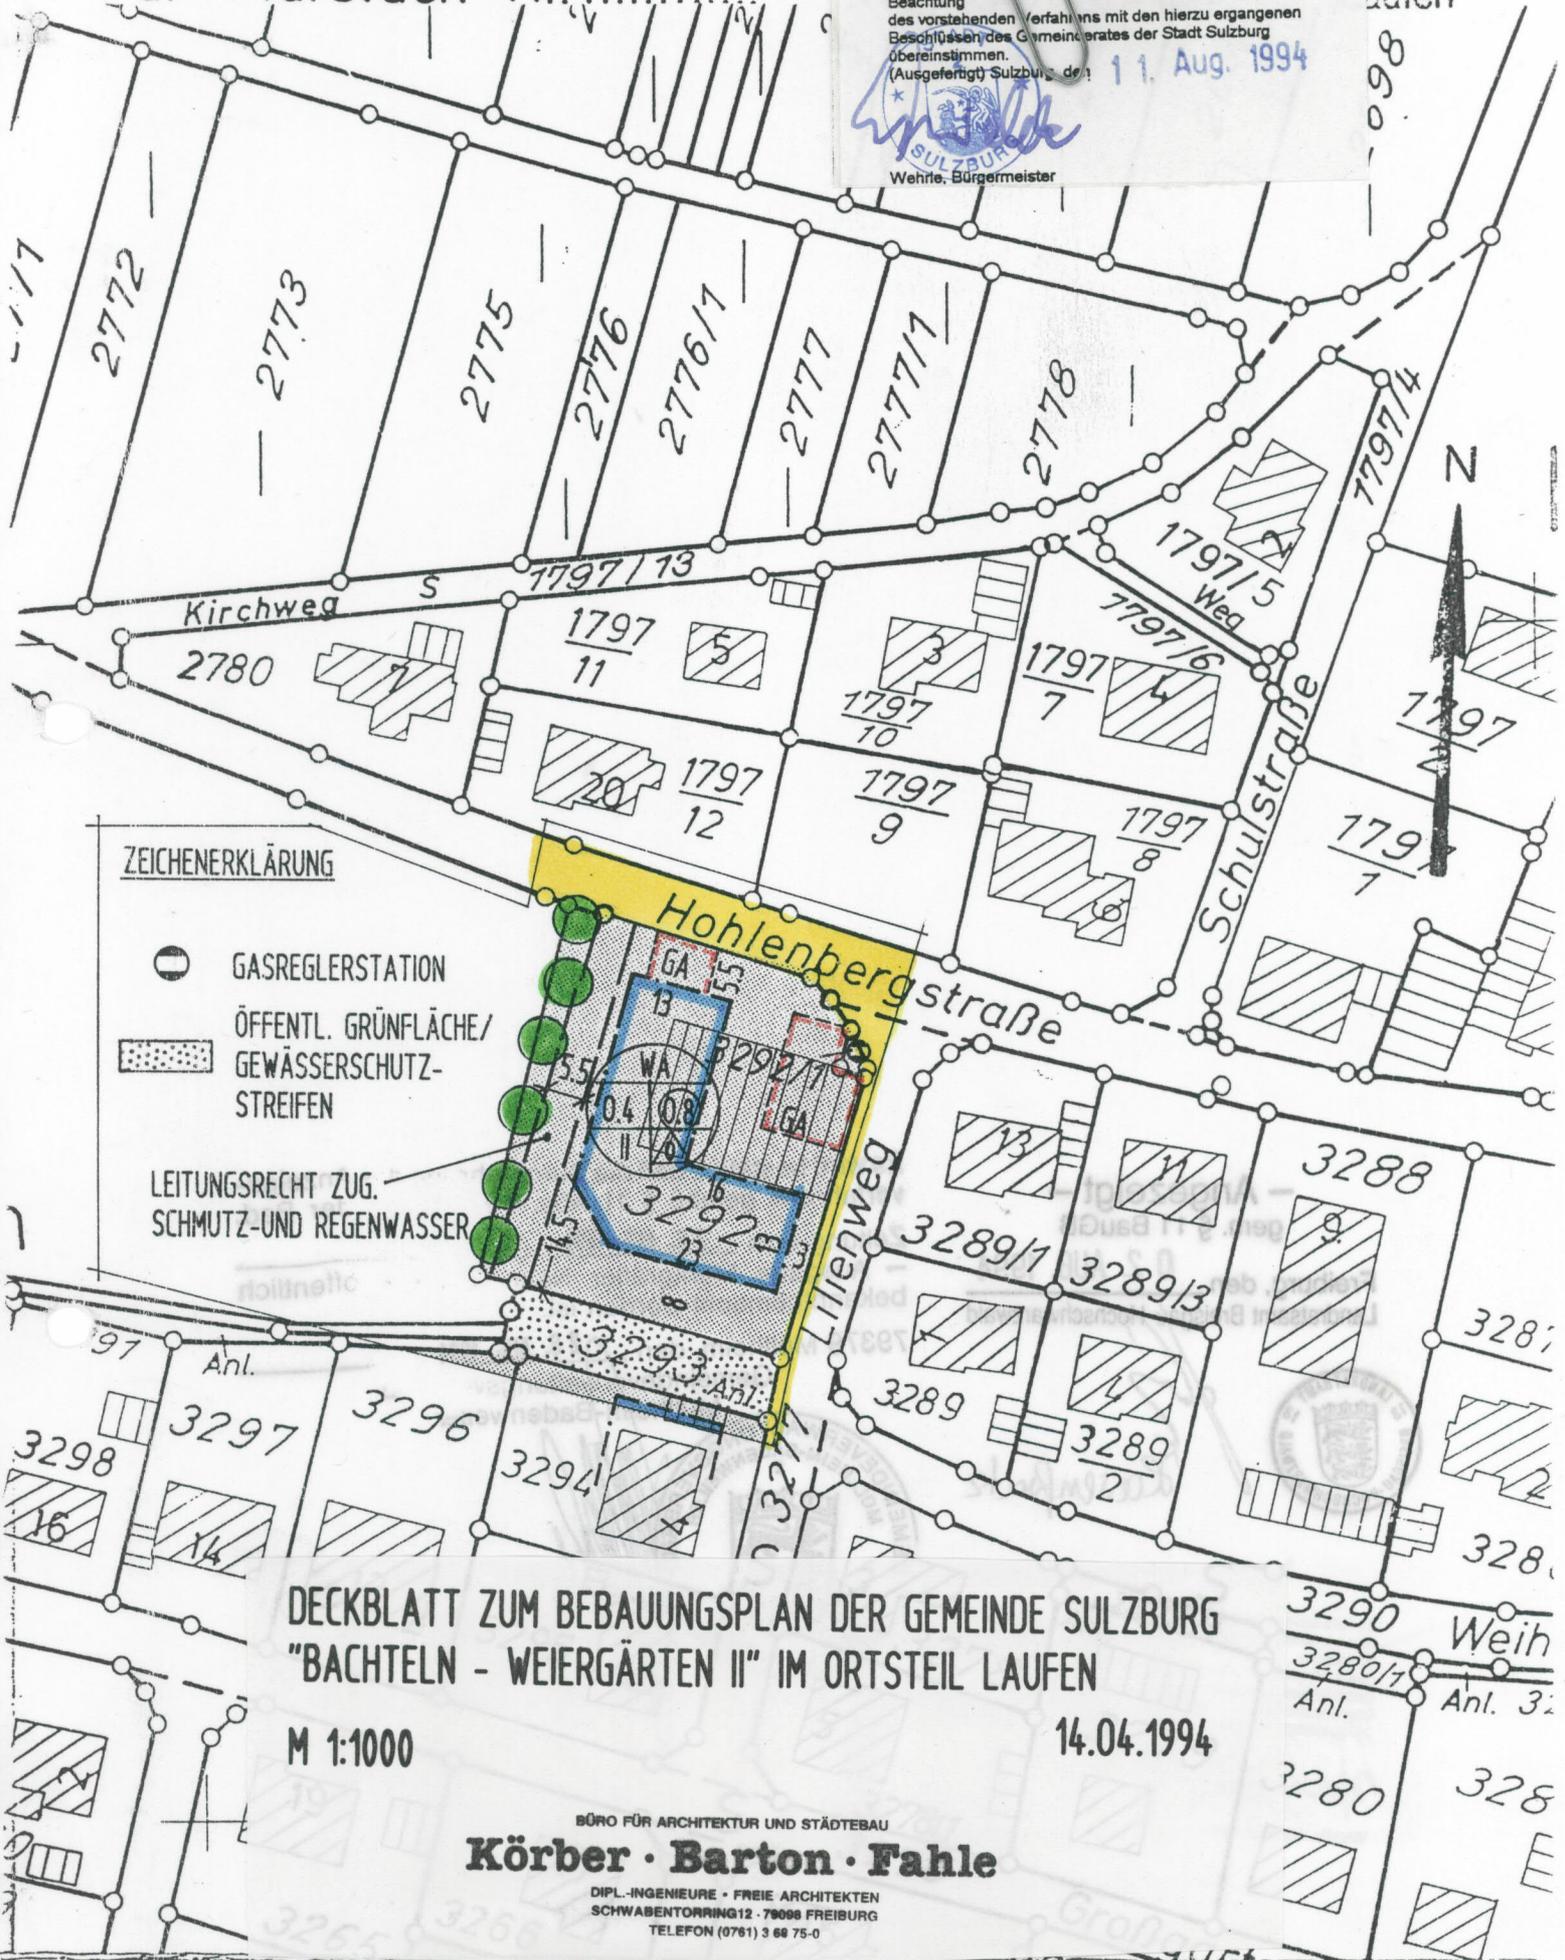

ZEICHENERKLÄRUNG

- GASREGLERSTATION
- ÖFFENTL. GRÜNFLÄCHE/
GEWÄSSERSCHUTZ-
STREIFEN
- LEITUNGSRECHT ZUG.
SCHMUTZ-UND REGENWASSER

**DECKBLATT ZUM BEBAUUNGSPLAN DER GEMEINDE SULZBURG
"BACHTELN - WEIERGÄRTEN II" IM ORTSTEIL LAUFEN**

M 1:1000

14.04.1994

Körber · Barton · Fahle

DIPL.-INGENIEURE · FREIE ARCHITECTEN
SCHWABENTORRING 12 · 78098 FREIBURG
TELEFON (0761) 3 68 75-0

Maßstab: 1:1000

gefertigt, Müllheim . 13. Mai 1994
Staatl. Verm. Amt Freiburg
Außenstelle Müllheim