



SCHNITT ①

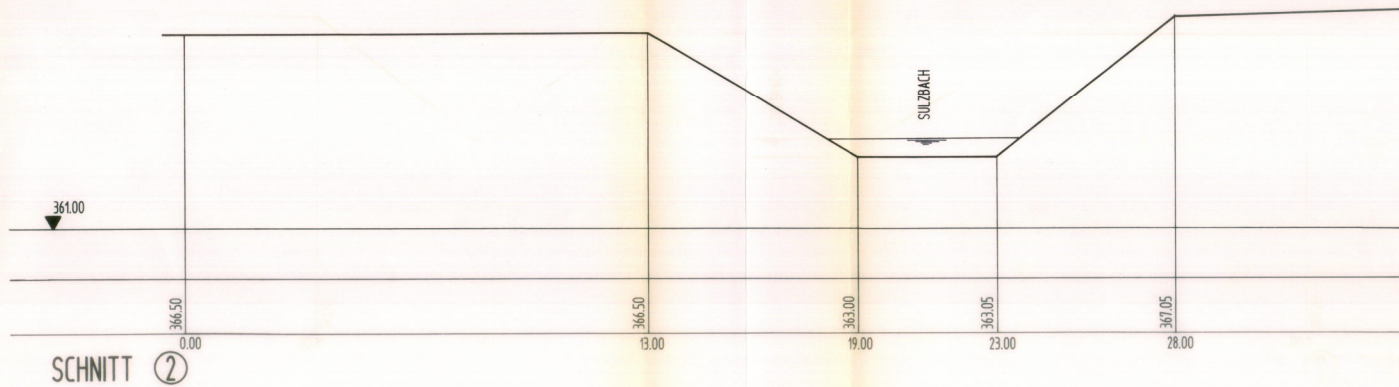

SCHNITT ②

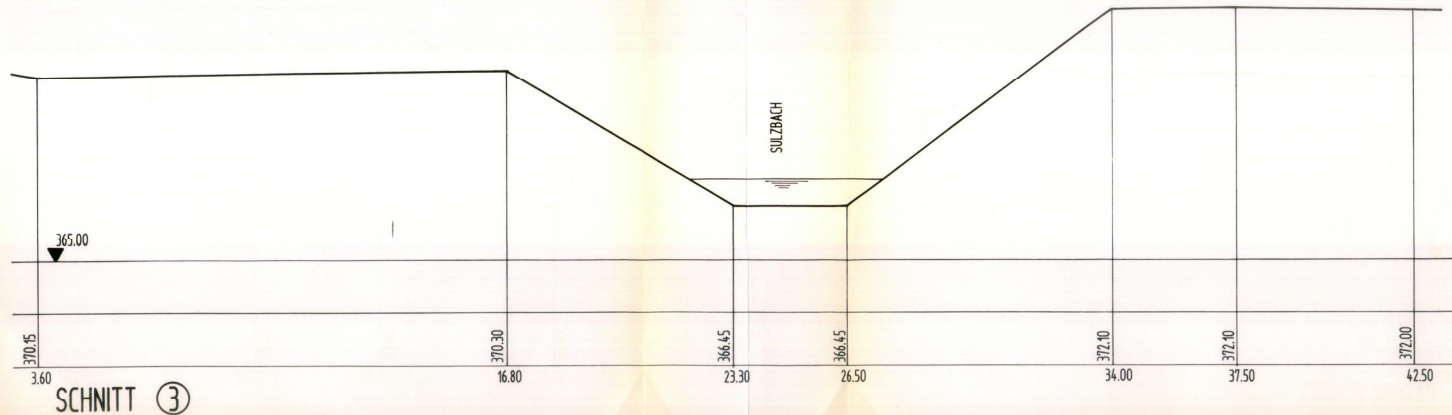

SCHNITT ③

SCHNITTE VOM INGENIEURBÜRO HAGEN GEFERTIGT.

BEBAUUNGSPLAN DER STADT SULZBURG

GEBIET : " CAMPINGPLATZ "


BEBAUUNGSPLAN M. 1 : 500

SCHNITTE M. 1 : 100

TEXTTEIL

- Angezeigt -
gem. § 11 BauGB

Freiburg, den 2. DEZ. 1992
Landratsamt Breisgau-Hochschwarzwald

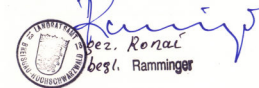

SULZBURG, DEN
DER BÜRGERMEISTER :

Handwritten signature



FREIBURG, DEN 22.10.1992
DER PLANVERFASSER :

BÜRO FÜR ARCHITEKTUR UND STADTBAU
KORNER PARTNER
DIPL.-INGENIEUR FÜR ARCHITEKTEN
7800 FREIBURG, DEUTSCHEN WÄLDERTORRING 12
TELEFON 0761/36875-0
TELEFAX 0761/36875-17