


Übersichtslageplan: Ökologische Ersatzmaßnahmen zum vorhabenbezogenen Bebauungsplan Sondergebiet Neubau Campingplatz Sulzburg im Gewann Kuffelacker

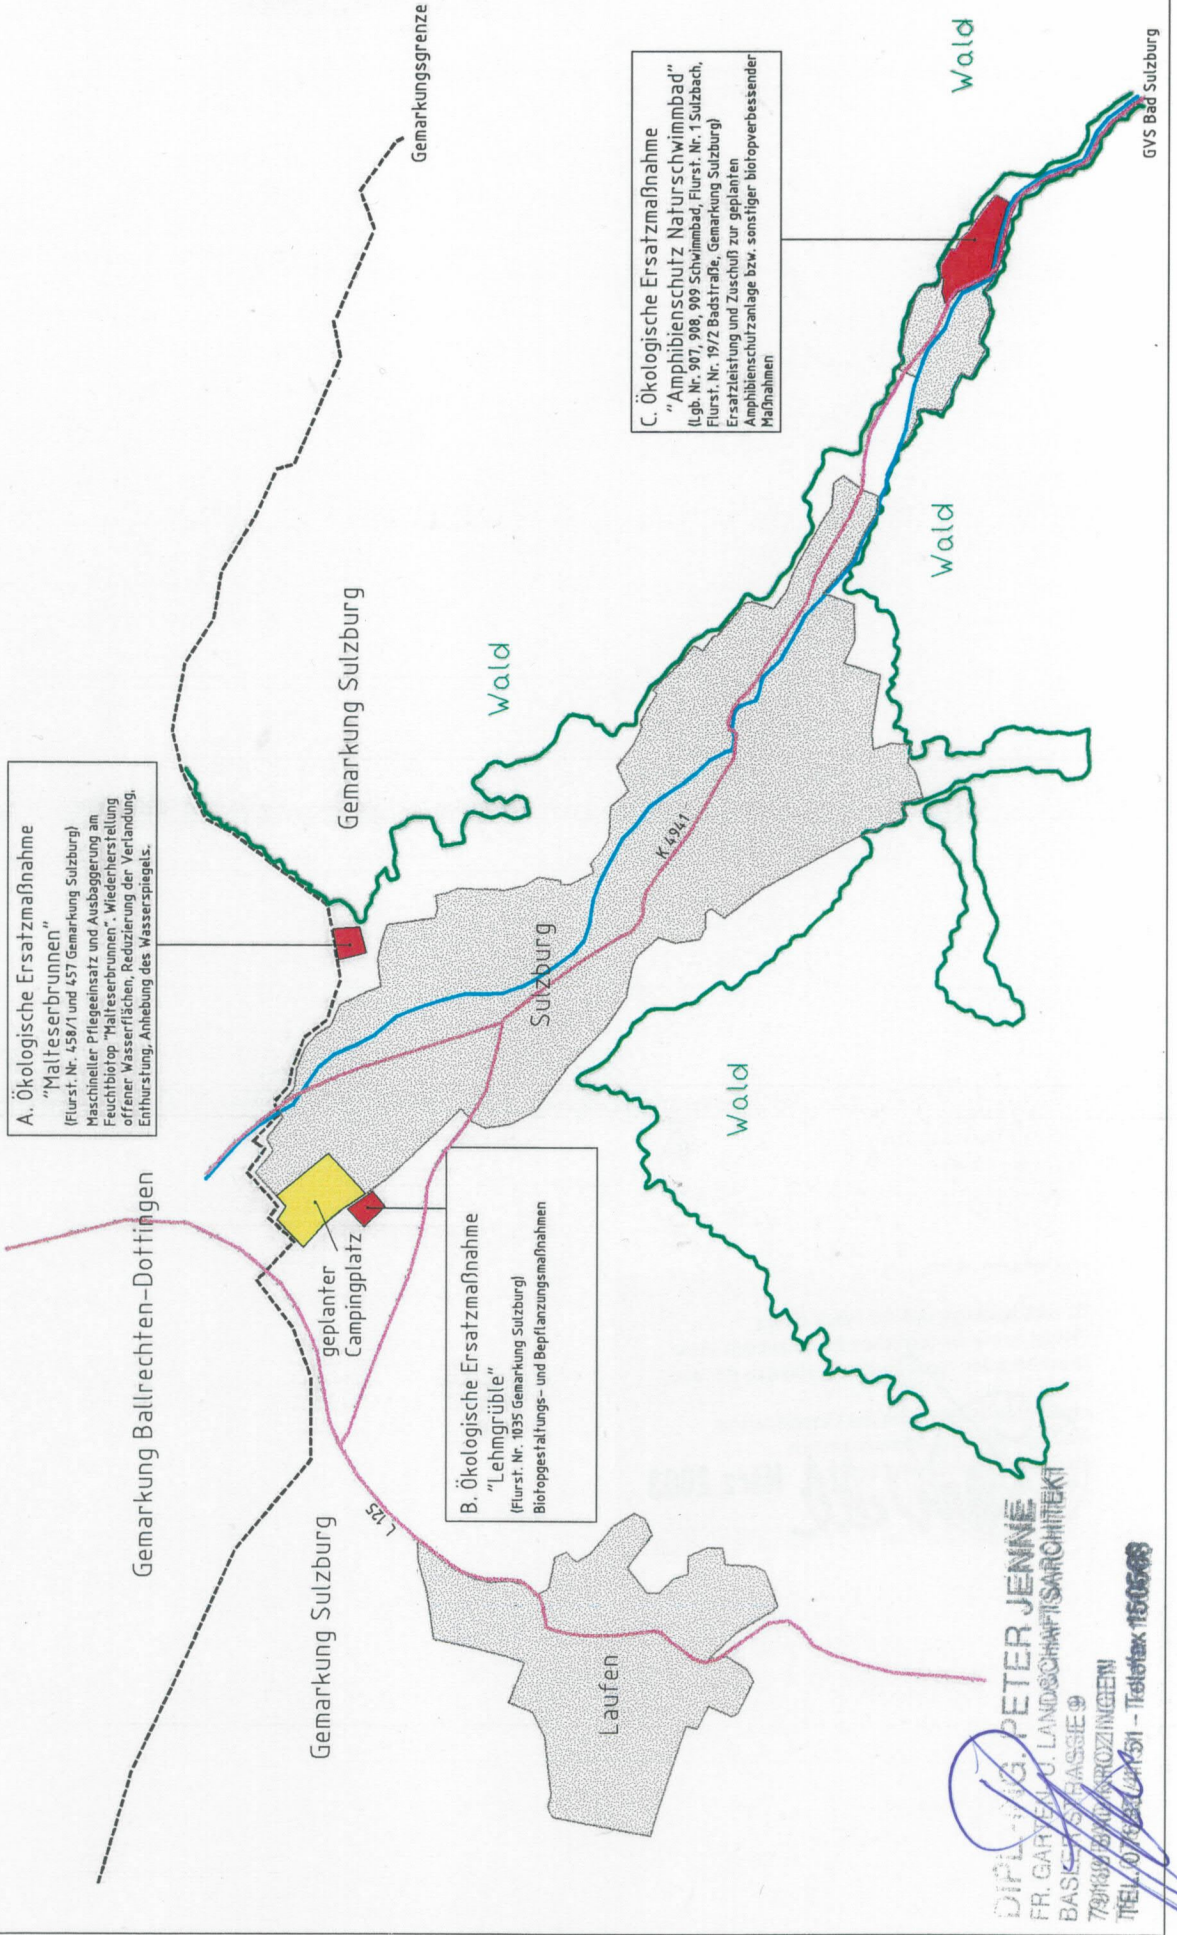

DIPLOM.-ING. PETER JENNE
 FR. GARTEL U. LANDSCHAFTSARCHITEKT
 BASELSTADTSTRASSE 9
 79103 BADEN-WEIMER
 TEL. 07143 64 151 - TELEFAX 1805 688