

HÖHENANGABE VON ING.-BÜRO HAGEN VOM 09.04.1984

SCHNITT ZUM BEBAUUNGSPLAN
 DER STADT SULZBURG
 ORTSTEIL : LAUFEN
 GEBIET : "NEUMATT"
 M. 1 : 1000
 10.10.1989

- Angezeigt -
 gem. § 11 BauGB

Freiburg, den **25. FEB. 1991**
 Landratsamt Breisgau-Hochschwarzwald



Ramminger

gez. Ronal
 begl. Ramminger

Es wird bestätigt, daß der Inhalt dieses Planes sowie die textlichen Festsetzungen unter Beachtung des vorstehenden Verfahrens mit den hierzu ergangenen Beschlüssen des Gemeinderates der Stadt Sulzburg übereinstimmt.

(Ausgefertigt) Sulzburg, den **11.3.91** ~~06. DEZEMBER 1990~~



Wahrle


Wehrle, Bürgermeister

BÜRO FÜR ARCHITEKTUR UND STÄDTBAU
 KÖRBER BARTON + PARTNER
 DIPL-INGENIEURE FÜR ARCHITEKTUR
 7800 FREIBURG - SCHWARZBÜHLE 12
 TELEFON 0781 13004
 TELEFAX 0781 30128

06.12.1990

BEGRÜNDUNG zum Bebauungsplan
der Stadt 7811 Sulzburg, Stadtteil Laufen, Gebiet "Neumatt"

BEZUGSPUNKTE ZUR GEBÄUDEHÖHENFESTLEGUNG

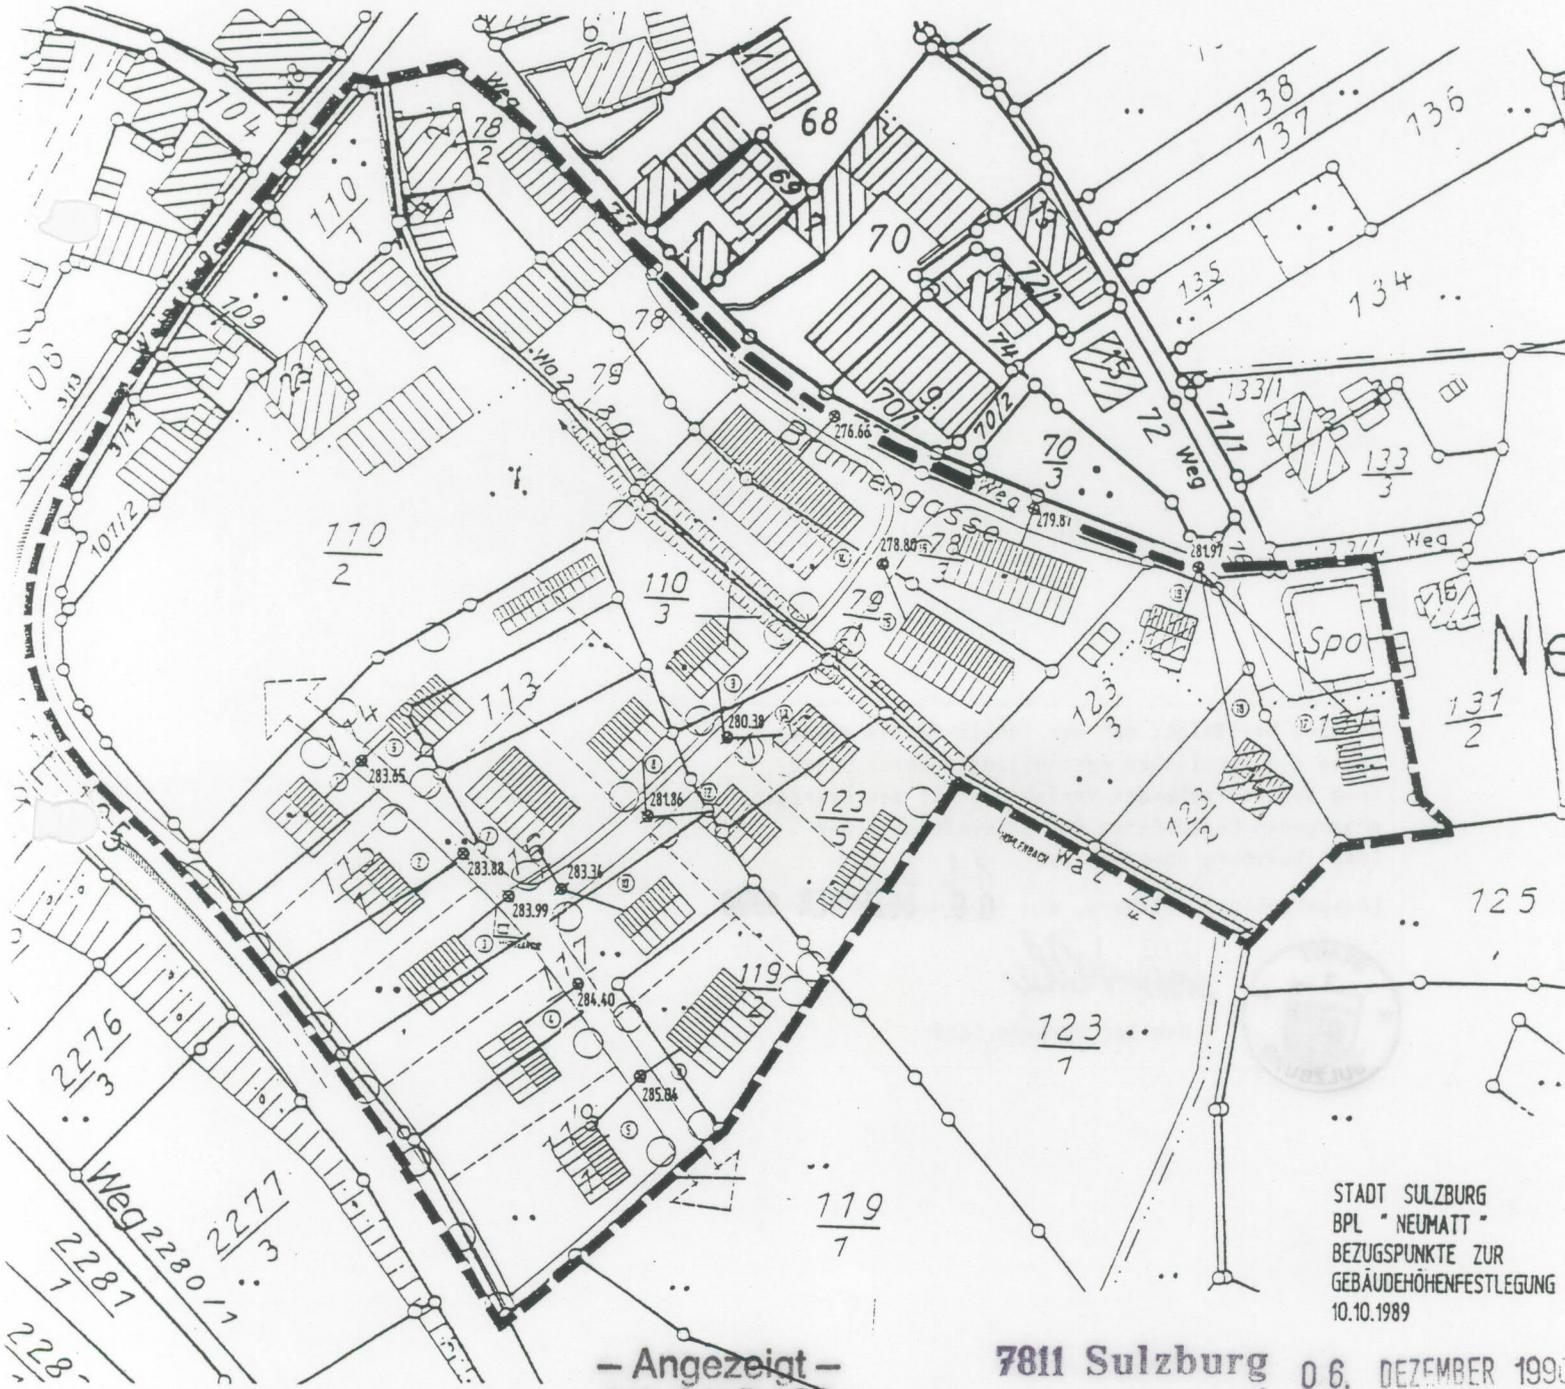

STADT SULZBURG
BPL "NEUMATT"
BEZUGSPUNKTE ZUR
GEBÄUDEHÖHENFESTLEGUNG
10.10.1989

— Angezeigt —
gem. § 11 BauGB

7811 Sulzburg 06. DEZEMBER 1990

Freiburg, den 25. FEB. 1991
Landratsamt Breisgau-Hochschwarzwald



Ramminger
gez. Ronai
begl. Ramminger



Ramminger