



# LÄNGSSCHNITT

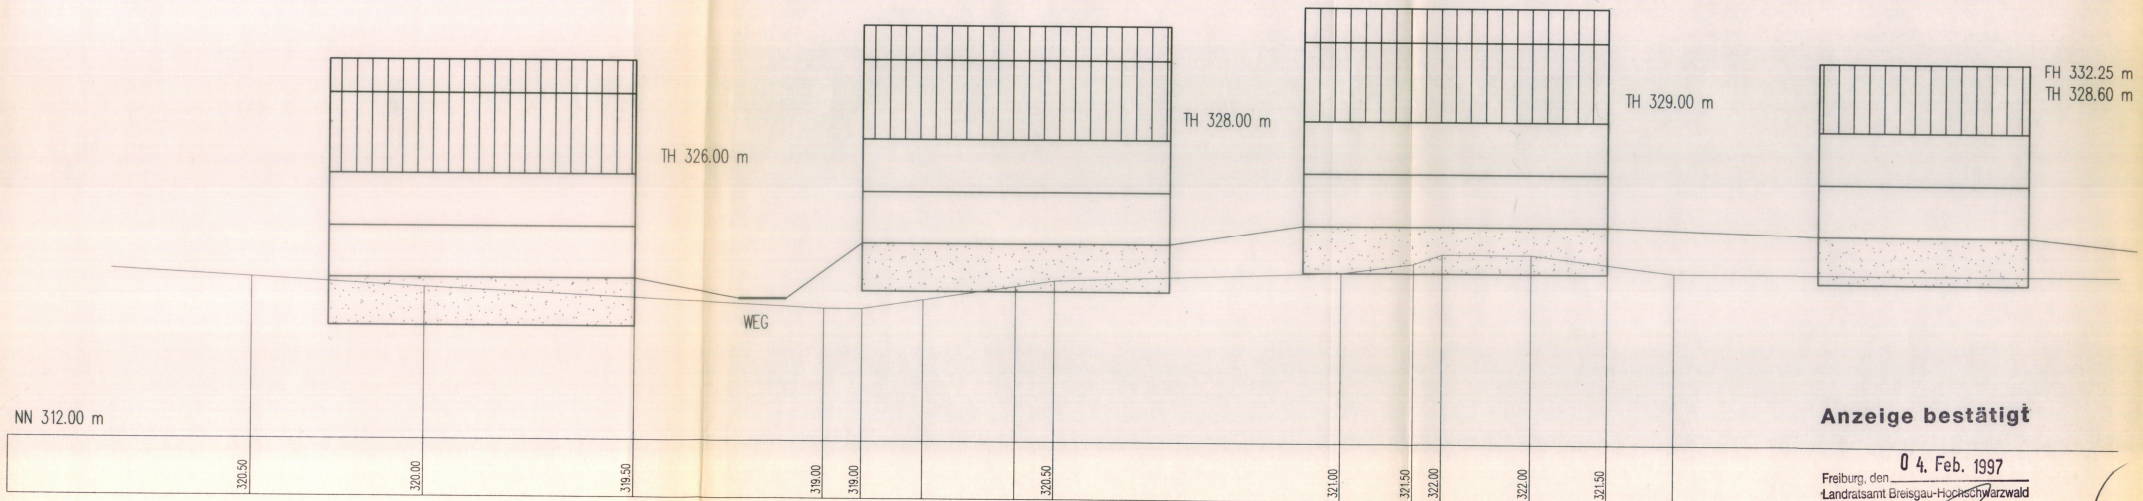

Anzeige bestätigt

Freiburg, den 04. Feb. 1997  
Landratsamt Breisgau-Hochschwarzwald

Es wird bestätigt, daß der Inhalt dieses  
Planes sowie die textlichen Festsetzungen unter  
Beachtung des vorstehenden Verfahrens mit den  
insoweit verfügbaren Beschlüssen des Gemeinderates  
der Stadt Sulzburg übereinstimmen.  
(Angefertigt) Sulzburg, den 8. Feb. 1997  
Peter Wehrle, Bürgermeister

  
Breisacher

  
28. APR. 1996  
Wehrle  
Bürgermeister

LÄNGSSCHNITT ZUM BEBAUUNGSPLAN  
"SALZMATTEN II" DER STADT SUZBURG  
M 1:200 25.04.1996

BÜRO FÜR ARCHITEKTUR UND STRASSENBAU  
KORBER • BARTON • FAHLE  
DIPLO.-INGENIEURE FREIE ARCHITECTEN  
SCHWABENTORRING 12 78098 FREIBURG  
TELEFON (0781) 38875-0  
TELEFAX (0781) 38875-17