


Gemarkung Sulzburg

Gestaltungs - Strassen - Baulinienplan

über die Gewanne Unterbrühl u. Bubenbergmatten

M. 1:500

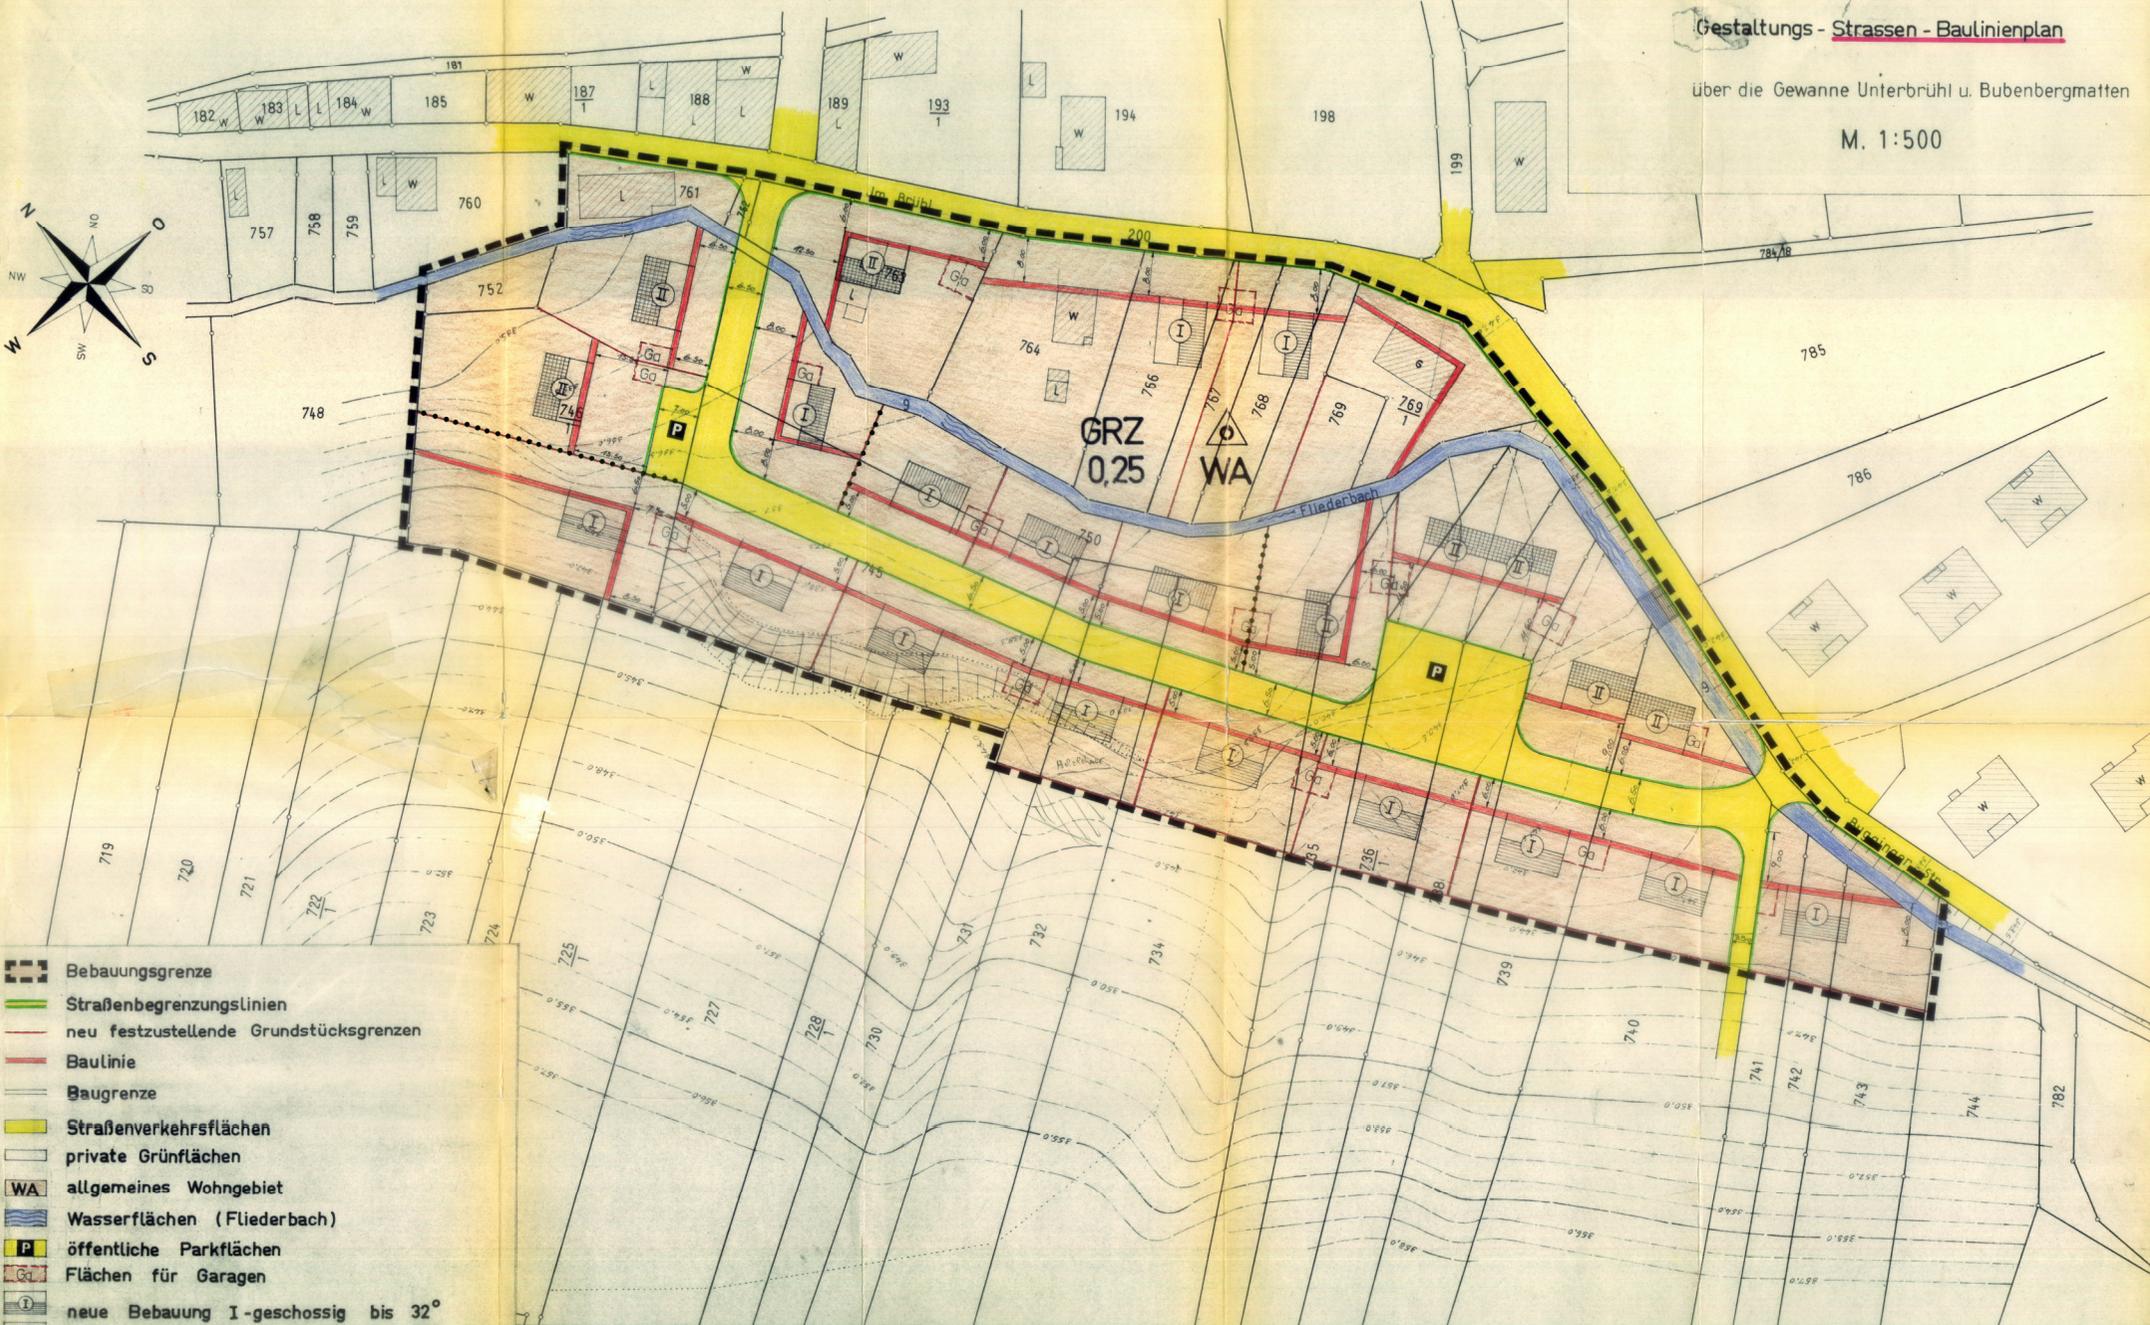

- Bebauungsgrenze
- Straßenbegrenzungslinien
- neu festzustellende Grundstücksgrenzen
- Baulinie
- Baugrenze
- Straßenverkehrsflächen
- private Grünflächen
- allgemeines Wohngebiet
- Wasserflächen (Fliederbach)
- öffentliche Parkflächen
- Flächen für Garagen
- neue Bebauung I -geschossig bis 32°
- " " II - " bis 32°
- " " I - " ab 48°
- " " II - " ab 48°

GEPLANT:
Niederveller, den 25.5.1966

ERNST SCHÄFER
Bauingenieur
7841 NIEDERVELLERBÜ.
Ollbergstraße 12 - Tel. 07631/7251

AUFGESTELLT:
nach § 2 Abs. 1 B-Bau G. vom 23.6.1960
durch Beschluss des Gemeinderates
vom:
Sulzburg, den:
Bürgermeisteramt:

ÖFFENTLICH AUSGEGLEGEN:
nach § 2 Abs. 6 B-Bau G. vom 23.6.1960
in der Zeit
vom: 20.04.69 bis 27.06.69
die ortsübliche Bekanntmachung erfolg-
te am: 10.05.69
Bürgermeisteramt:

ALS SATZUNG BESCHLOSSEN:
nach § 10 B-Bau G. vom 23.6.1960
in Verb. mit § 4 GO am: 27. März 1969
Sulzburg, den: 27. März 1969
Bürgermeisteramt:

GENEHMIGT:
nach § 11 B-Bau G. vom 23.6.1960
9.5.69

RECHTSKRÄFTIG:
nach § 12 B-Bau G. vom 23.6.1960
durch die Bekanntmachung
vom: 16.5.69
öffentlich ausgelegen
vom: 19.5.69 bis: 4.6.69
Sulzburg, den:
Bürgermeisteramt: