





**Windpark
Sirnitz/Dreispietz
-
Gemarkungsgrenzen
WEA D1, D2**




-  Gemarkungsgrenze
-  Flurstücksgrenzen (ALKIS)
-  Windkraft Fundamente



Maßstab: 1:5.000
Kartengrundlage: © DOP20,LGL-BW
Datum: 2025-02-03
Erstellt von: Bekel, Kai/DGE




Windpark Sirnitz/Dreispietz - Gemarkungsgrenzen WEA S1




-  Gemarkungsgrenze
-  Flurstücksgrenzen (ALKIS)
-  Windkraft Fundamente

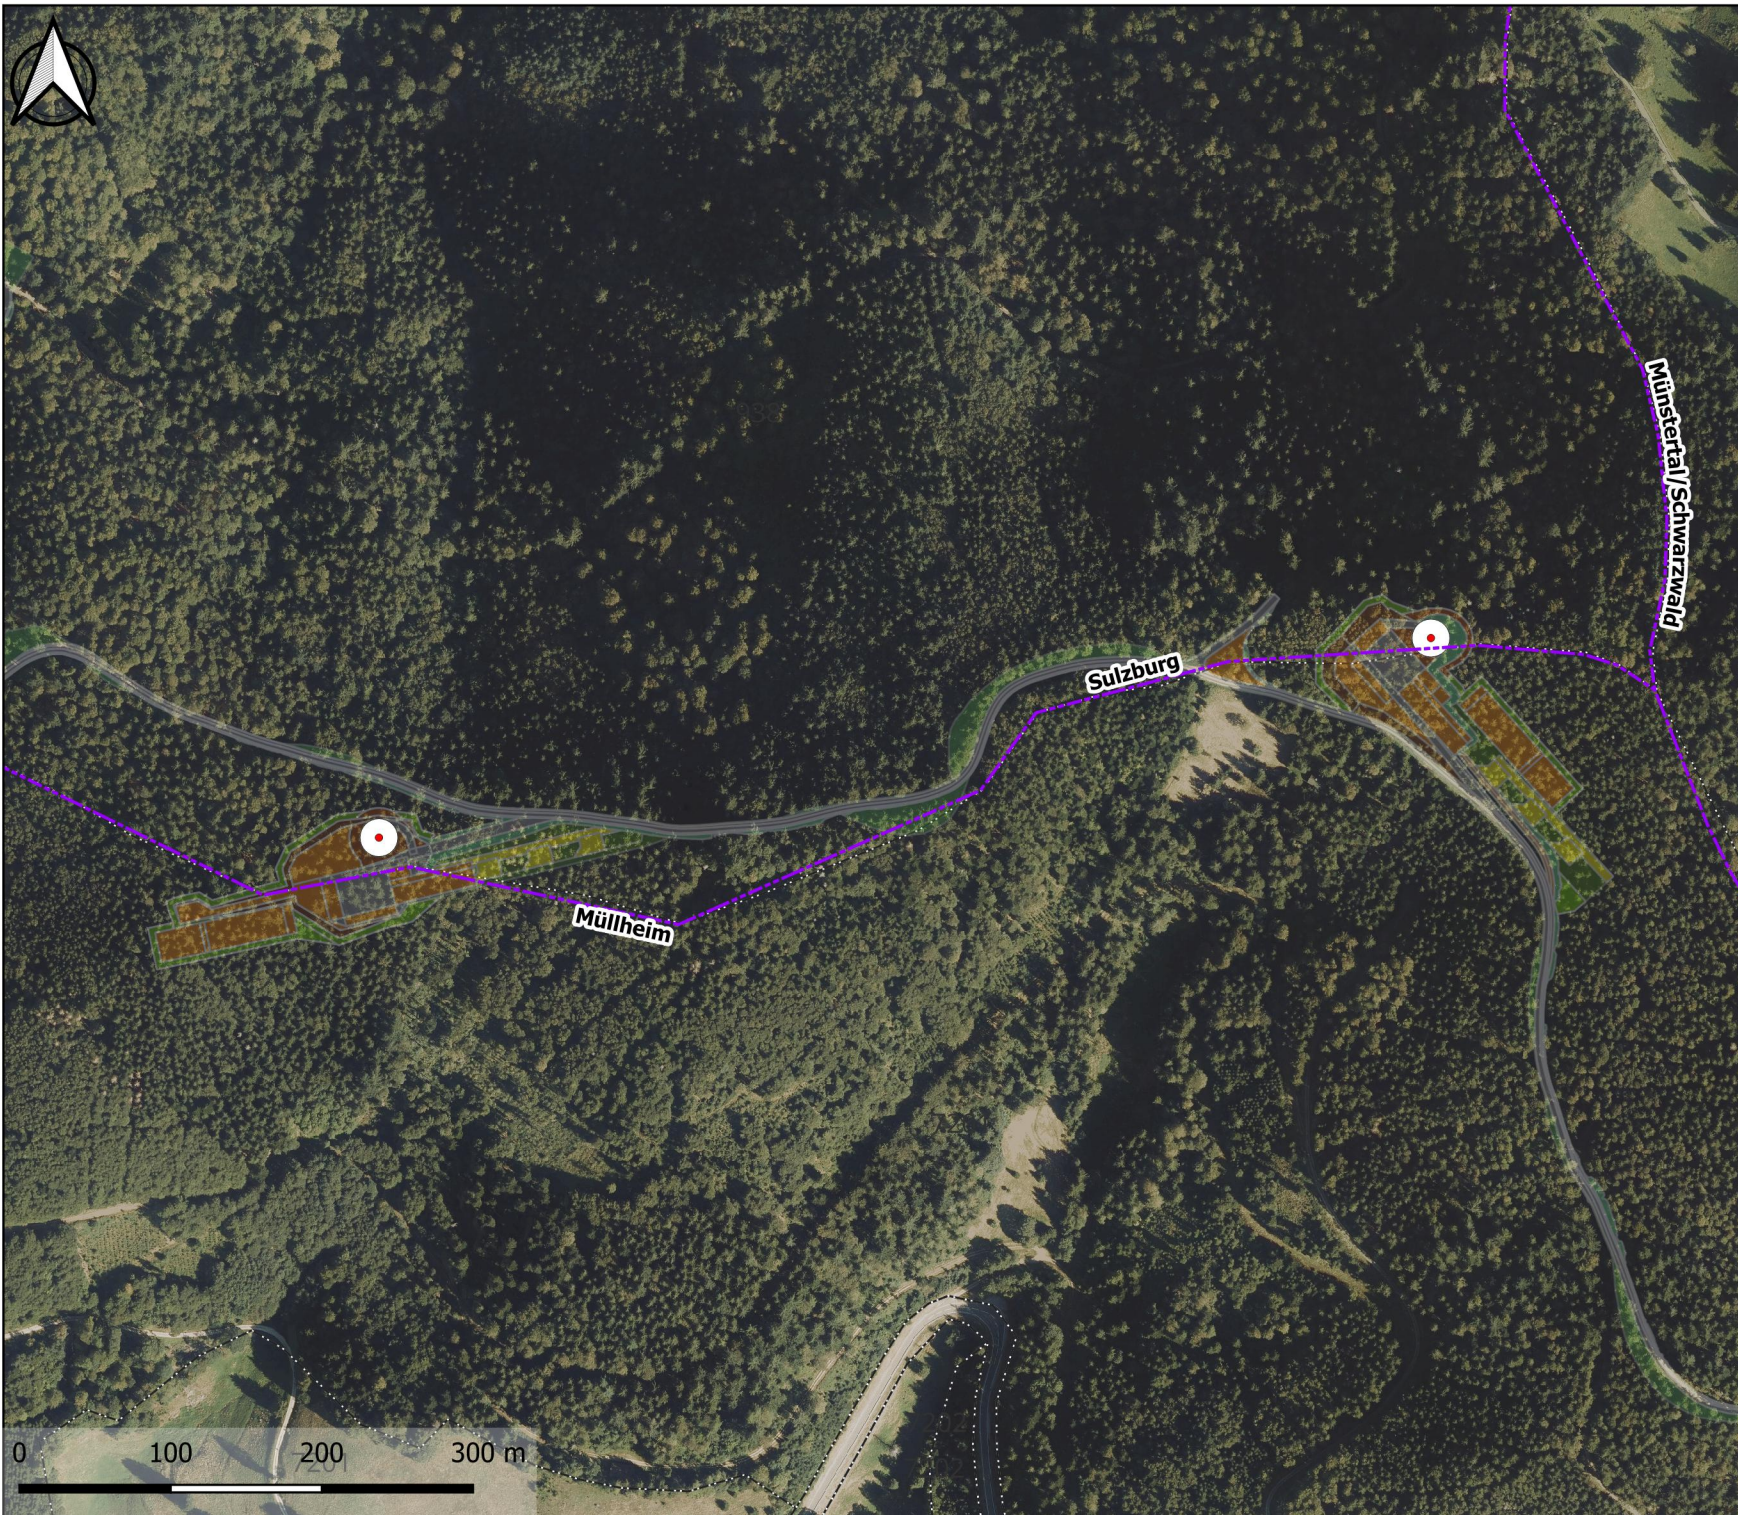

Maßstab: 1:5.000
Kartengrundlage: © DOP20,LGL-BW
Datum: 2025-02-03
Erstellt von: Bekel, Kai/DGE



**Windpark
Sirnitz/Dreispietz
-
Gemarkungsgrenzen
WEA S2, S3**

-  Gemarkungsgrenze
-  Flurstücksgrenzen (ALKIS)
-  Windkraft Fundamente



Maßstab: 1:5.000
Kartengrundlage: © DOP20,LGL-BW
Datum: 2025-02-03
Erstellt von: Bekel, Kai/DGE