

Sportanlage Altenberghalle Sulzburg-Laufen


Planung

- Pflaster
- Asphalt
- Sand
- Rasen
- Wiese
- Kugelstoßring
- Sprungbalken
- Weichkantensteine
- Ballfangzaun
- Planungshöhen




VORABZUG


Grundriss für Kugelstoß-Anlage
M = 1:50

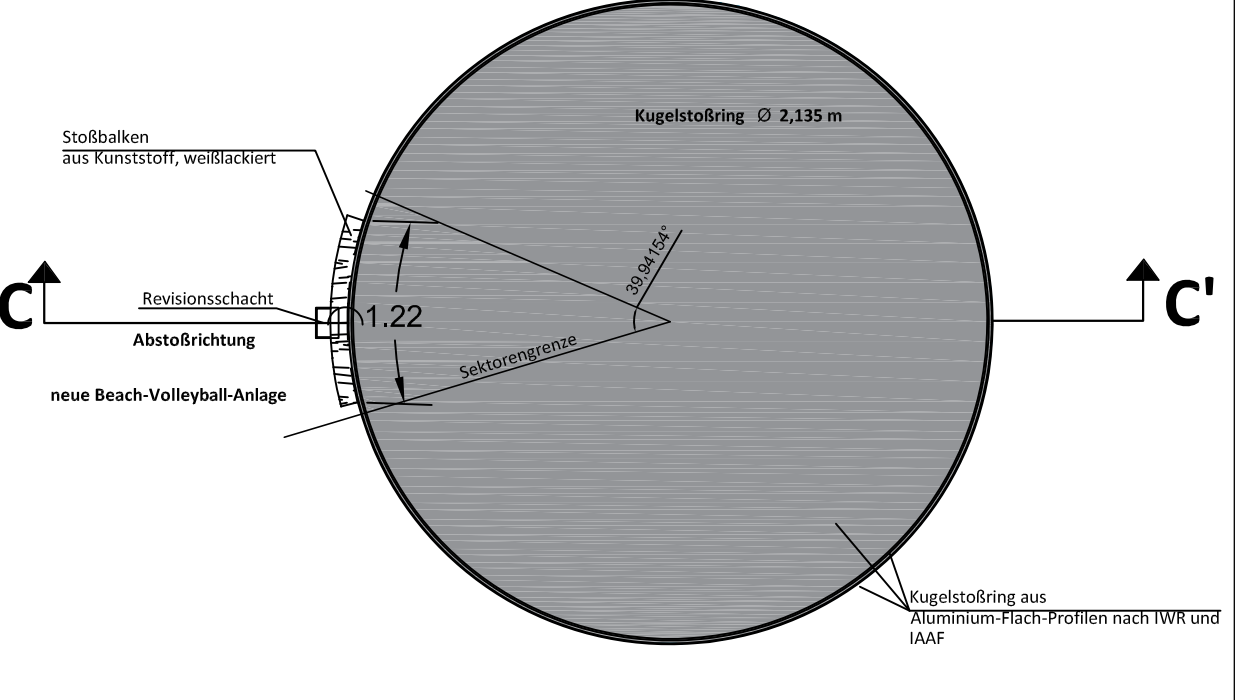

Querschnitt A - A' für Beach-Volleyball-Anlage
M = 1:50

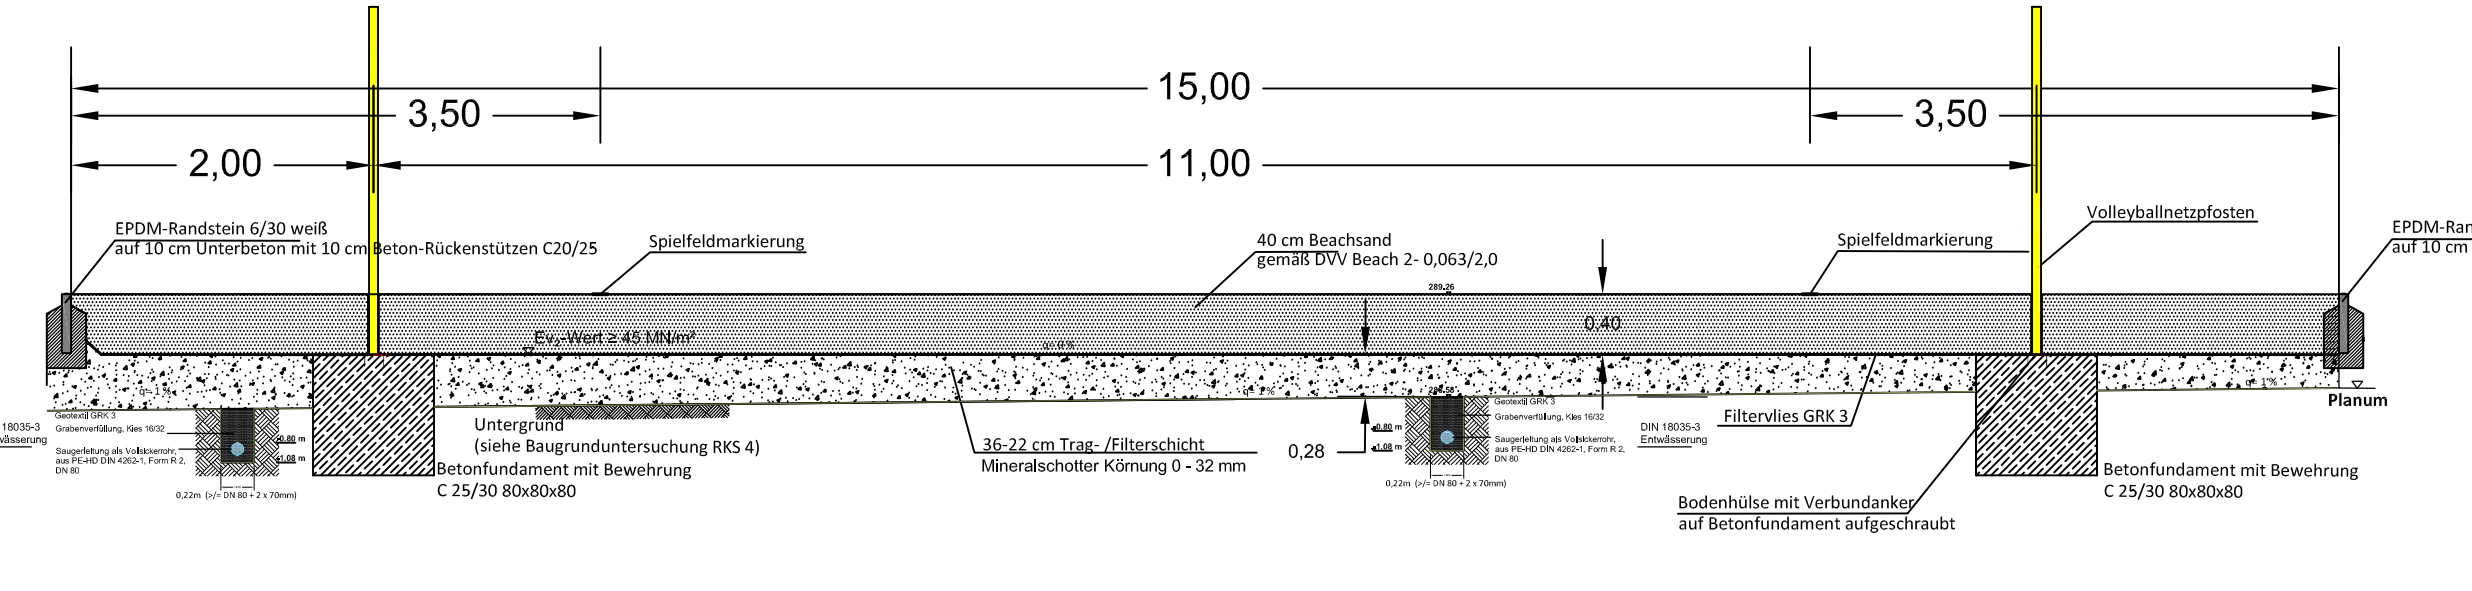

Querschnitt B - B' für Beach-Volleyball-Anlage
M = 1:50

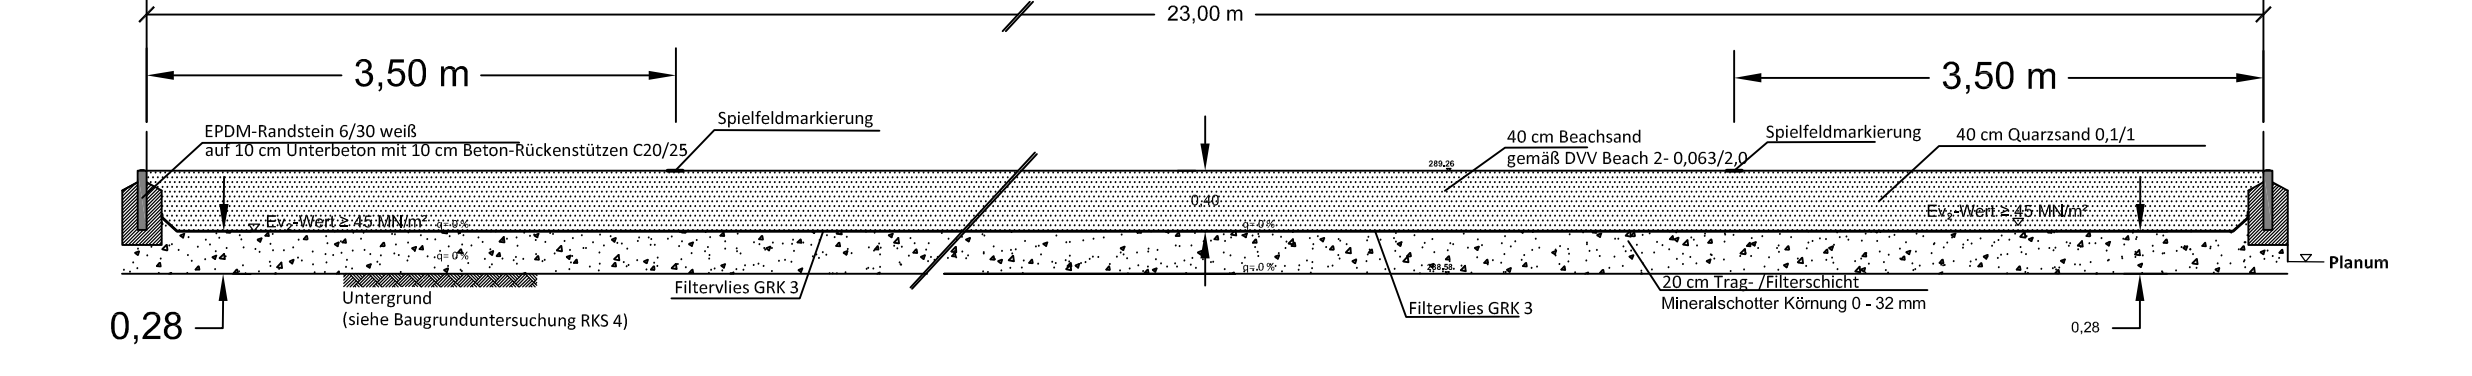

Änderung / Ergänzung	Gez.	Datum

Projekt:
**Altenberghalle Sulzburg-Laufen
Sportanlage**

Bauherr:
**Stadt Sulzburg
vertr. durch Herrn Bürgermeister Dirk Blens
Hauptstr. 60
79295 Sulzburg**

Sulzburg, den ____ Unterschrift



Freiraum- und LandschaftsArchitektur
Dipl.-Ing. (FH) Ralf Wermuth

Härthemer Str. 20
79427 Eschbach
Fon 07634 - 694841-0
Fax 07634 - 694841-9
buero@FLA-wermuth.de
www.FLA-wermuth.de

Planstand:

Entwurfsplan

Datum	Zeichen	Plan Nr. 17-058-E-01	Projekt Nr.: 17-058
07.10.2019	WE		Format 700 / 700

M 1: 100